

Candidature OFF DD 2021  
Dossier 2

**EXTENSION DE BUREAU  
CO-ARCHITECTES**

**TERRE-SAINTE,  
St Pierre**

**Terre-Sainte, St-Pierre**  
**Extension de bureau et aménagement d'une cour**

Maître d'ouvrage : **SCI COACOA**

Livraison : **2019**

Maîtrise d'oeuvre : **Co-Architectes**

**Adhoc paysage**

Entreprise :

**R-Charpente**

**Argoi**

**EBS**

**PHBP**

Surface : **60 m<sup>2</sup>**












Plan masse existant

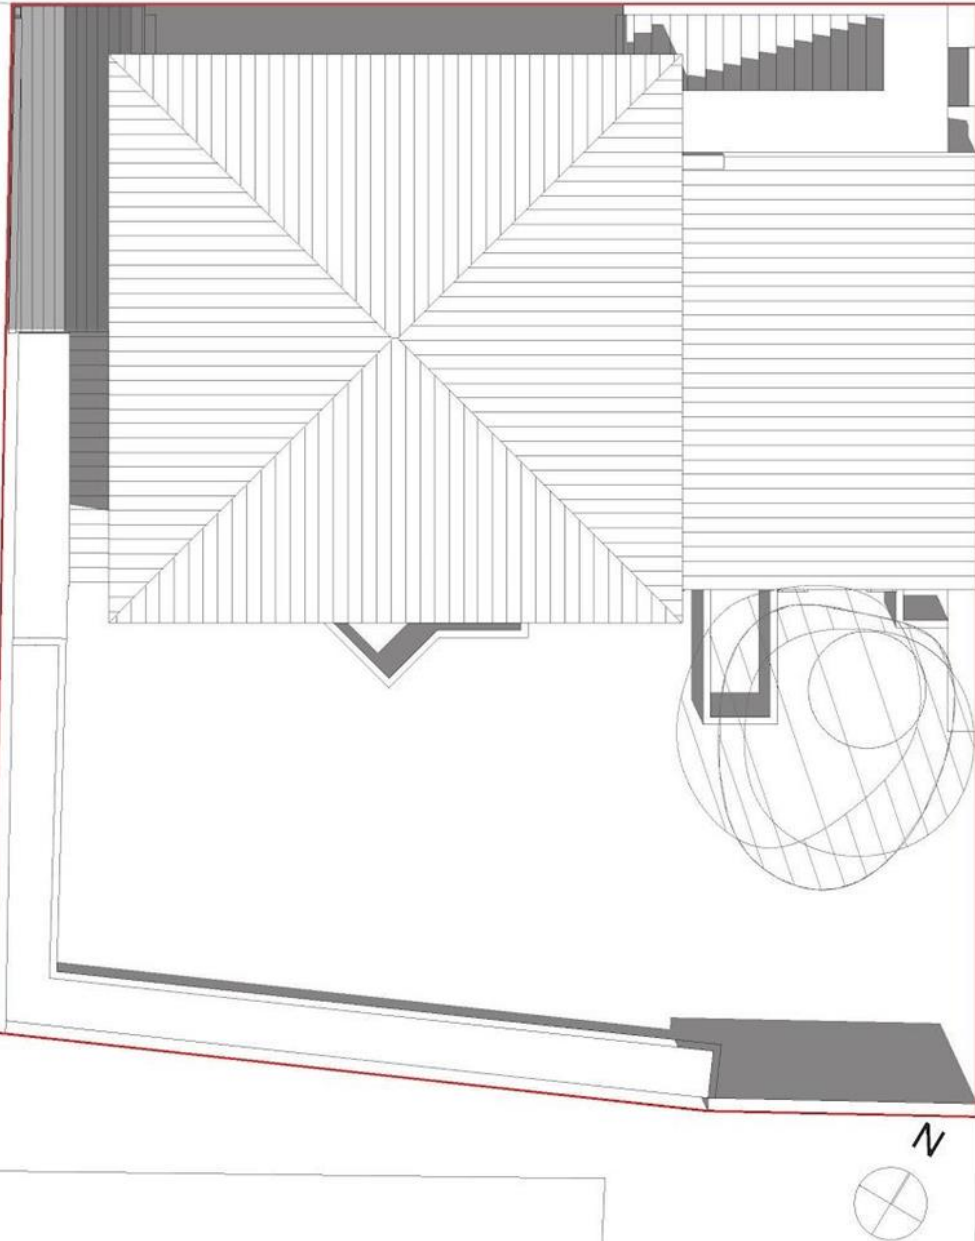


Plan masse projet

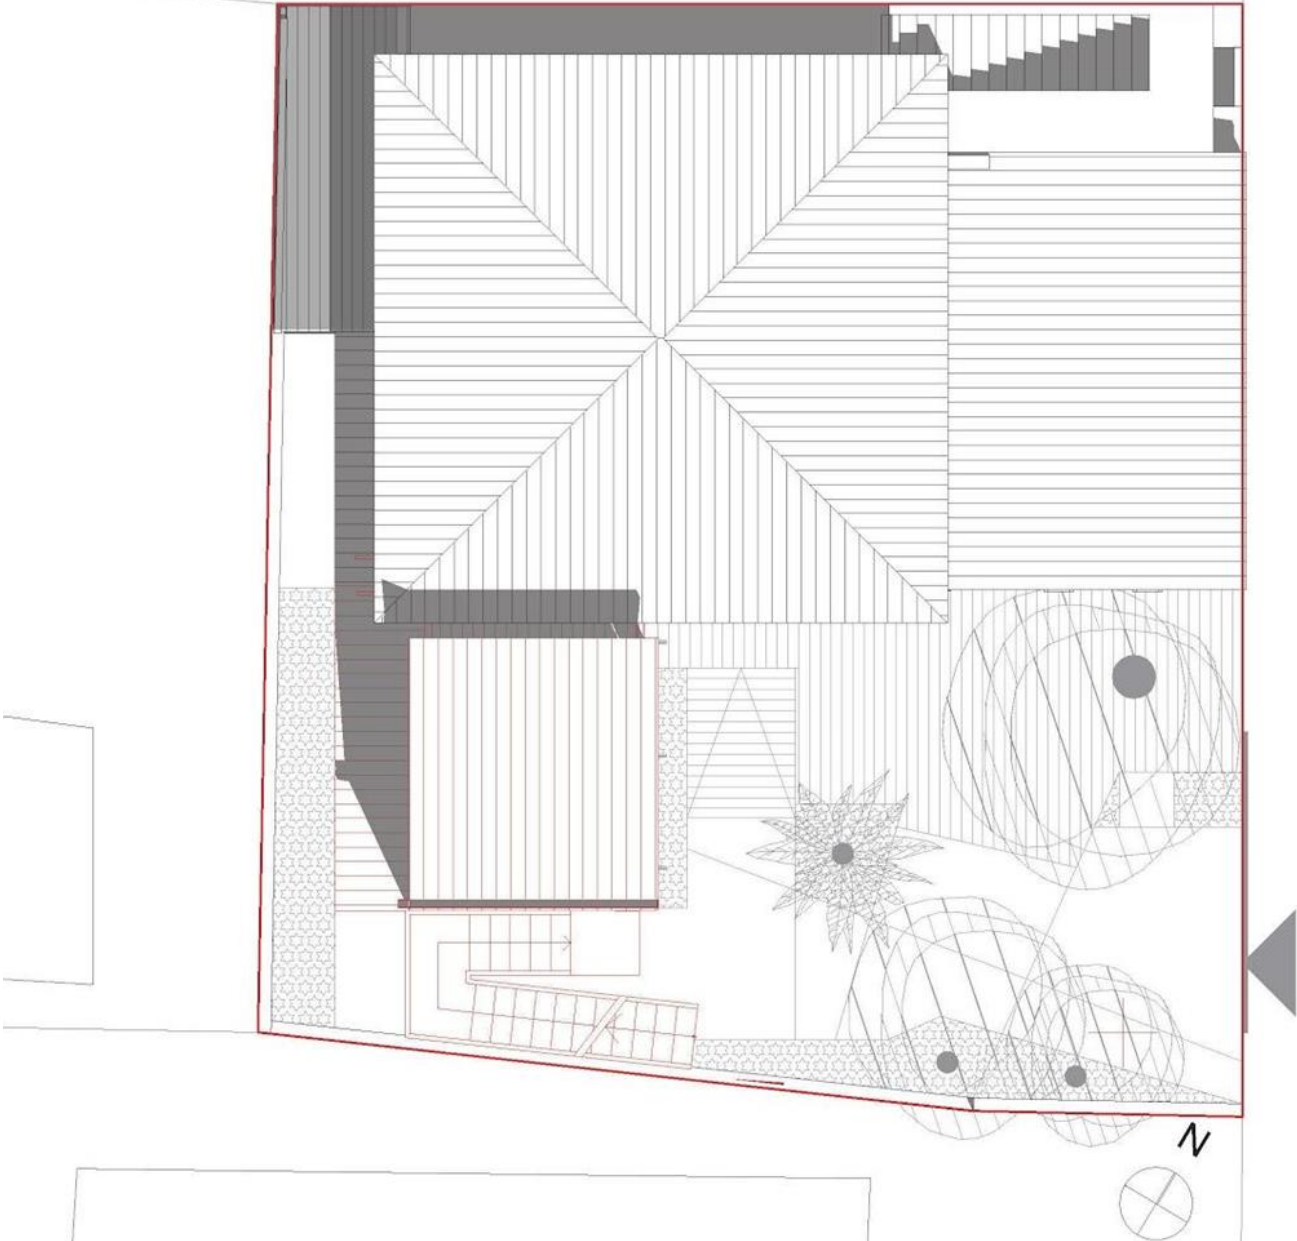

Plan RDC projet

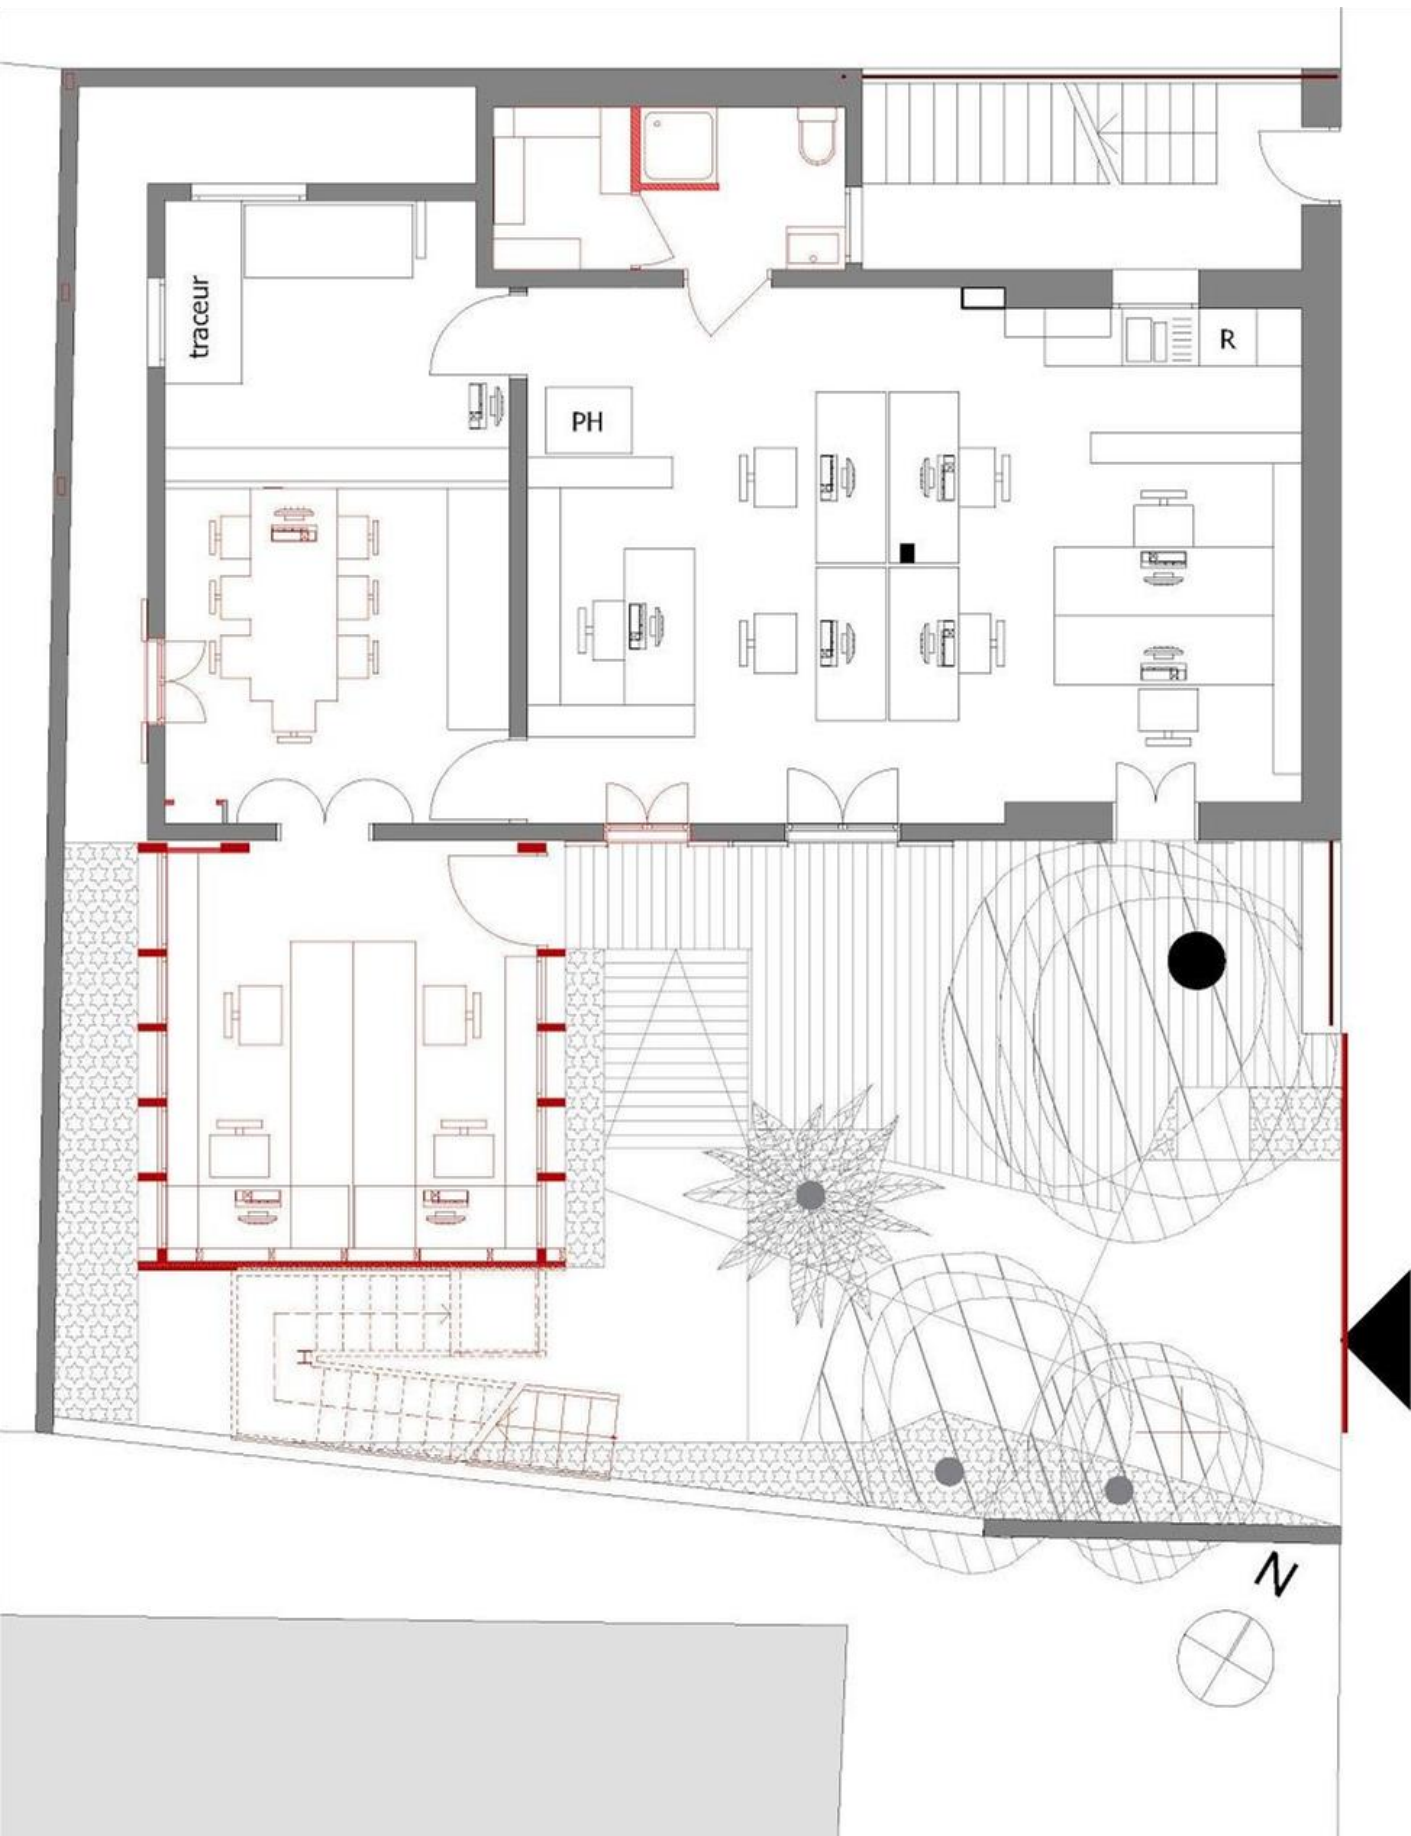

Plan R+01 projet

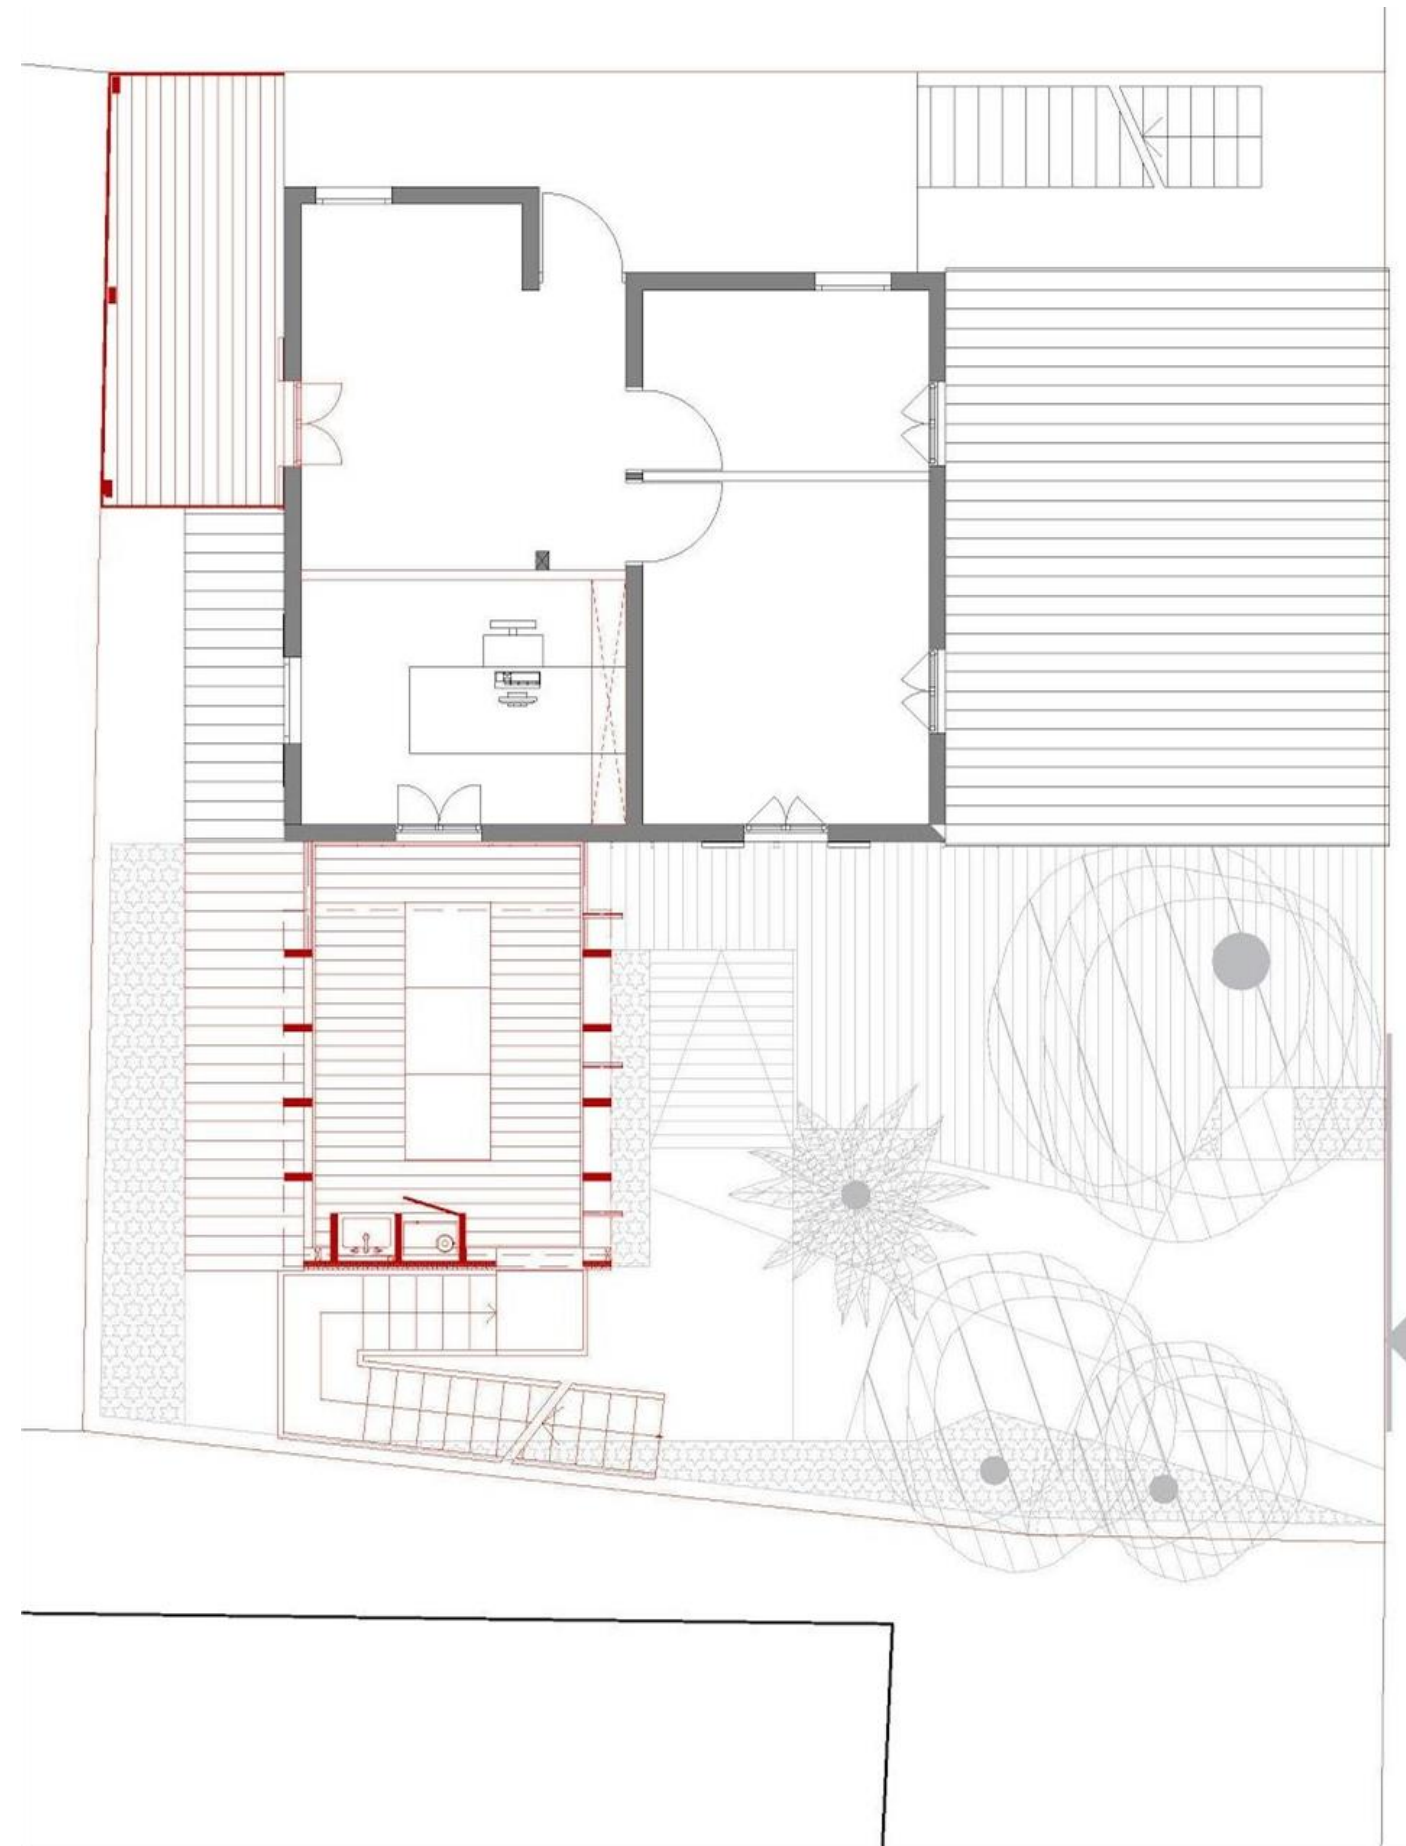









# Façade sur cour

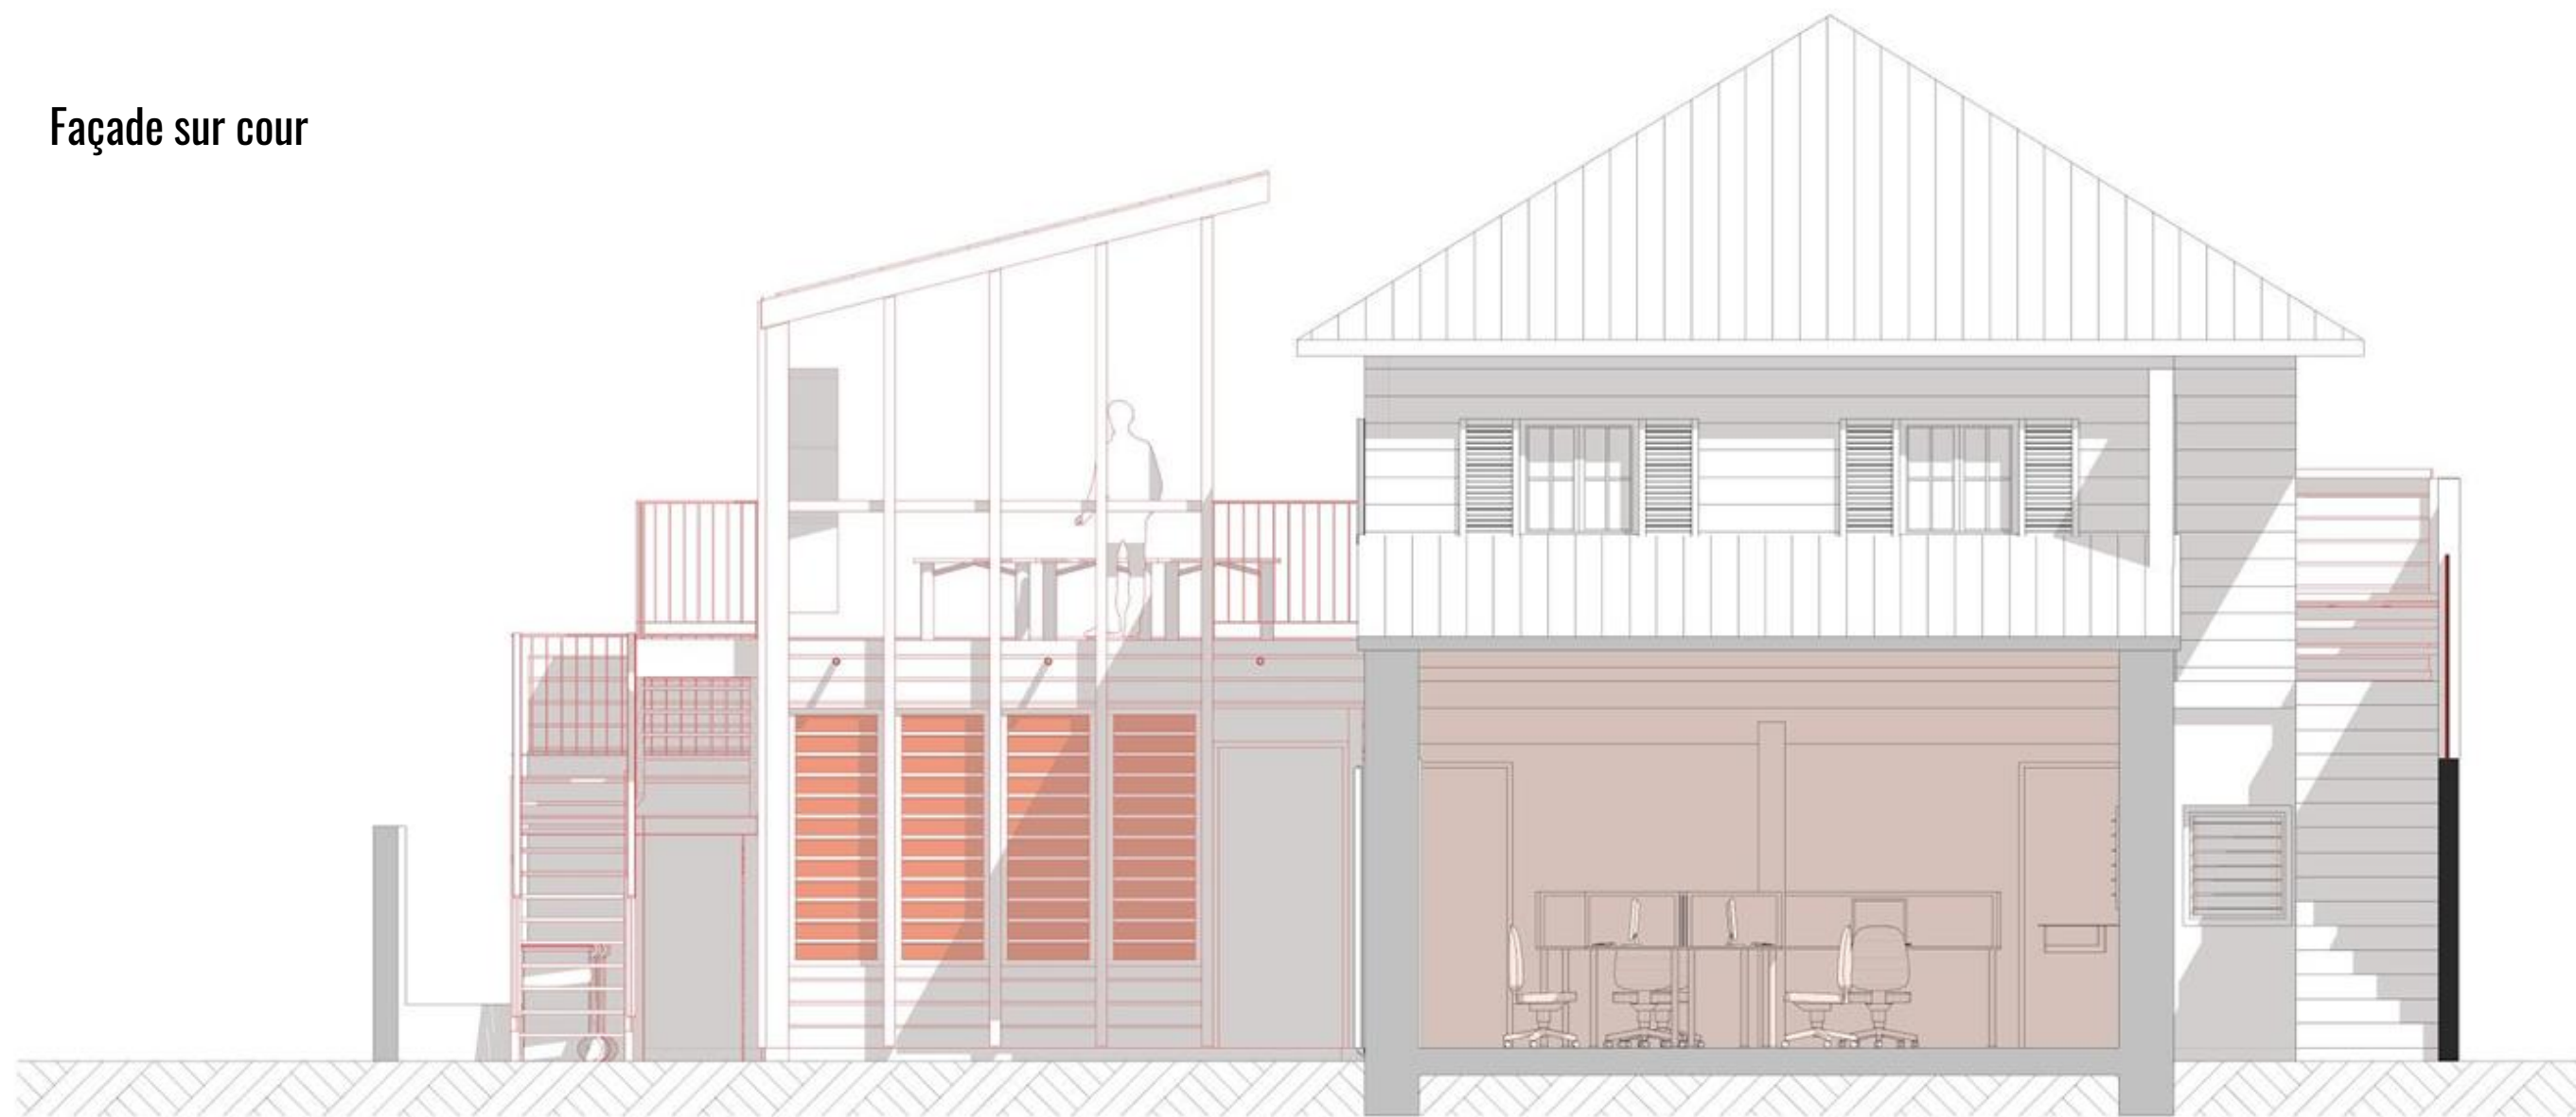

FACADE EST SUR COUR PROJET

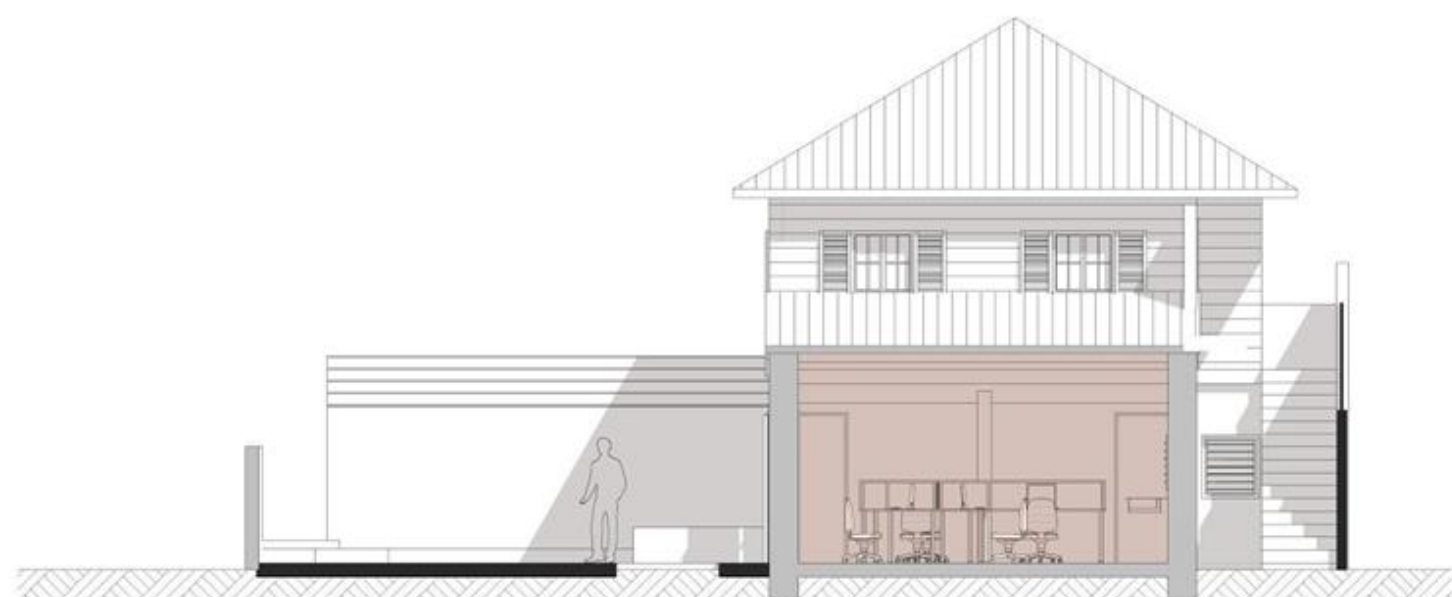


FACADE EST SUR COUR PROJET EXISTANT


1:100

# Axonométries

Création d'un local en RDC et d'une varangue en R+1

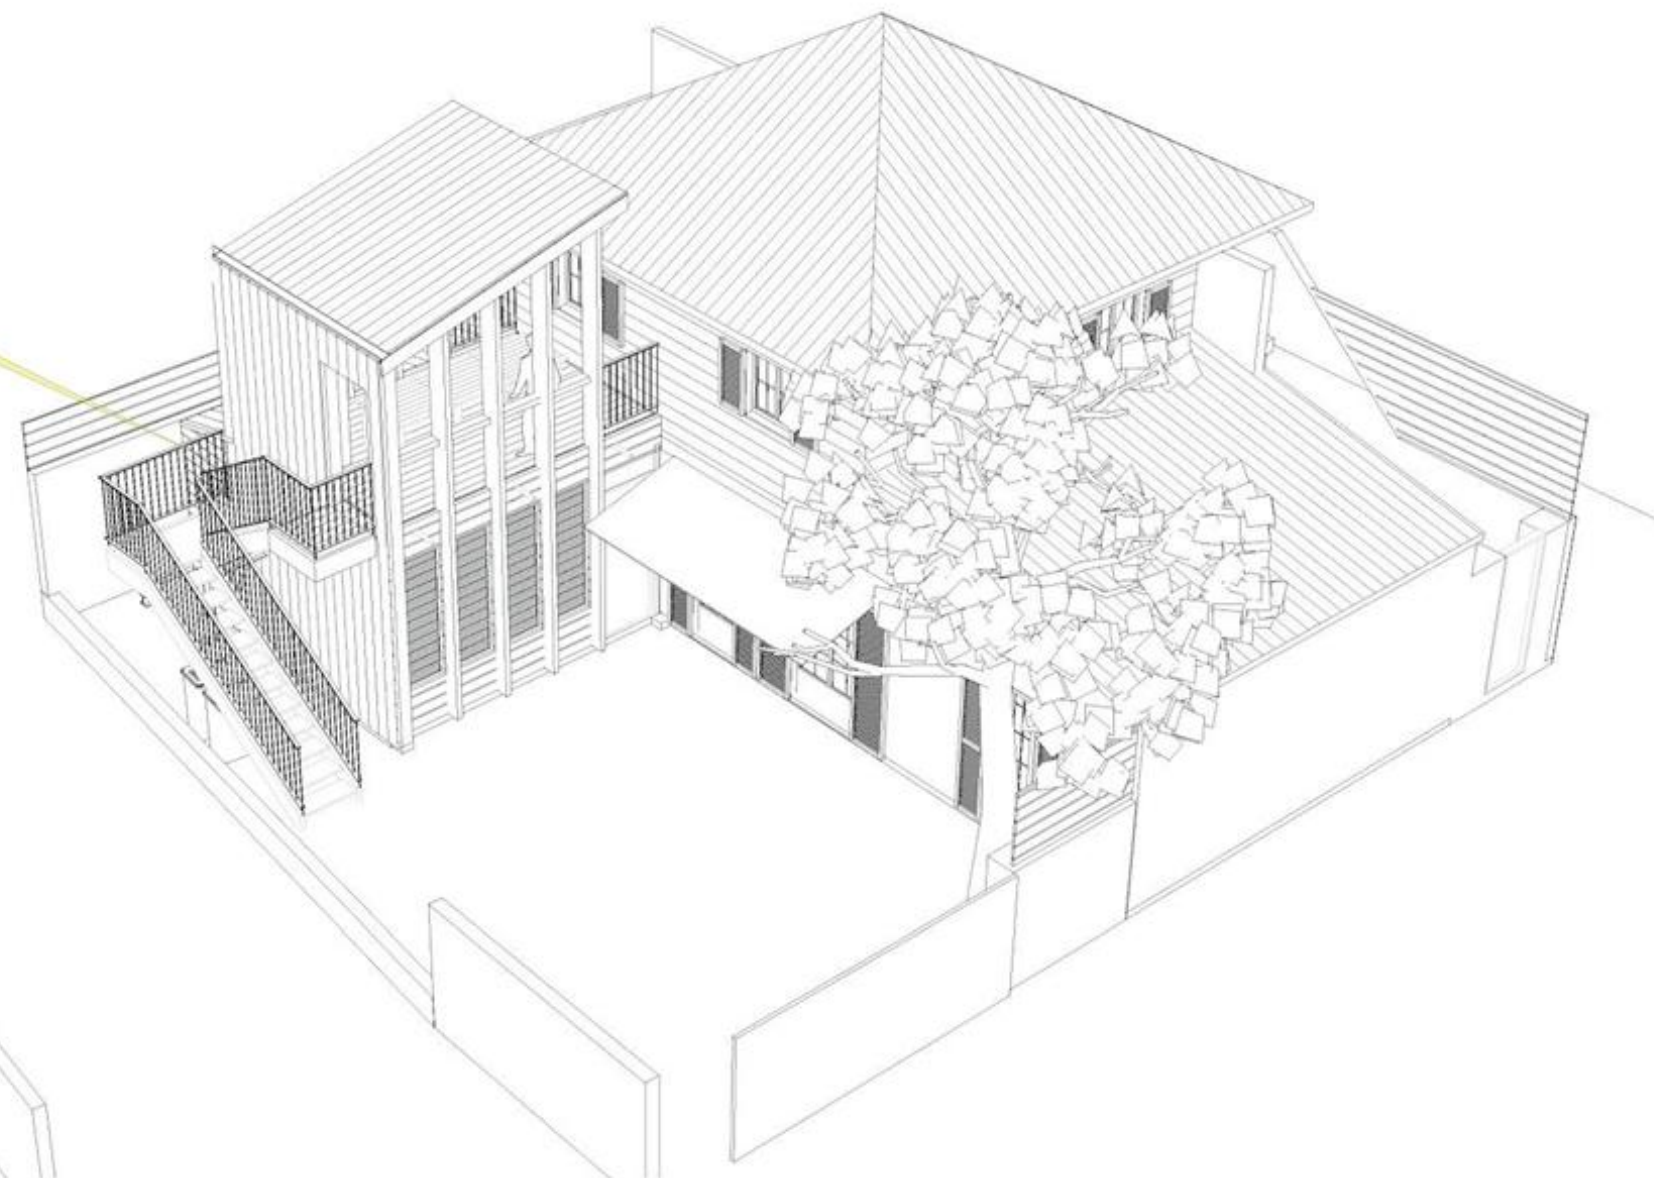

Pers 1- PROJET

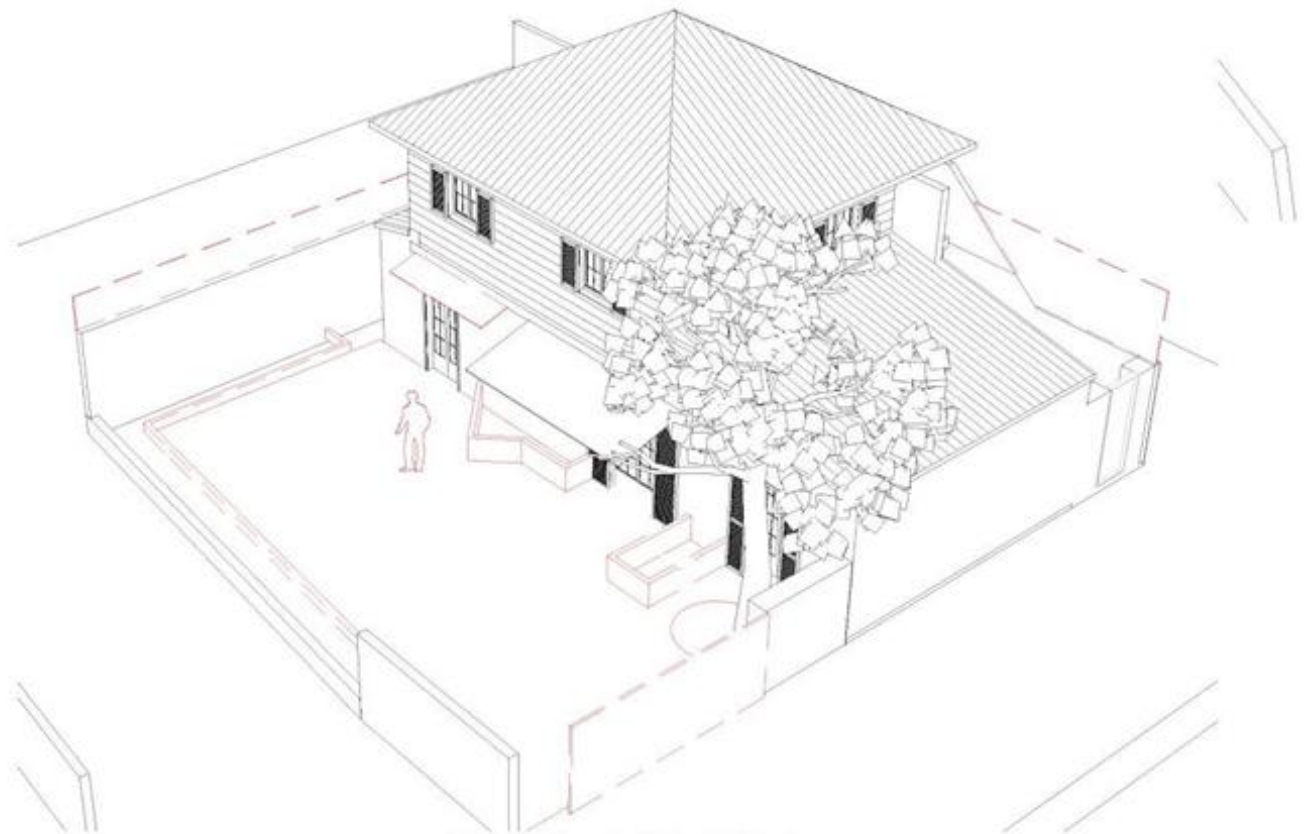

Pers 1- EXISTANT





EXTENSION DE BUREAU CO-ARCHITECTES – TERRE SAINTE, SAINT PIERRE, LA REUNION  
OFF DD 2021



Case existante



Case existante + projet

