



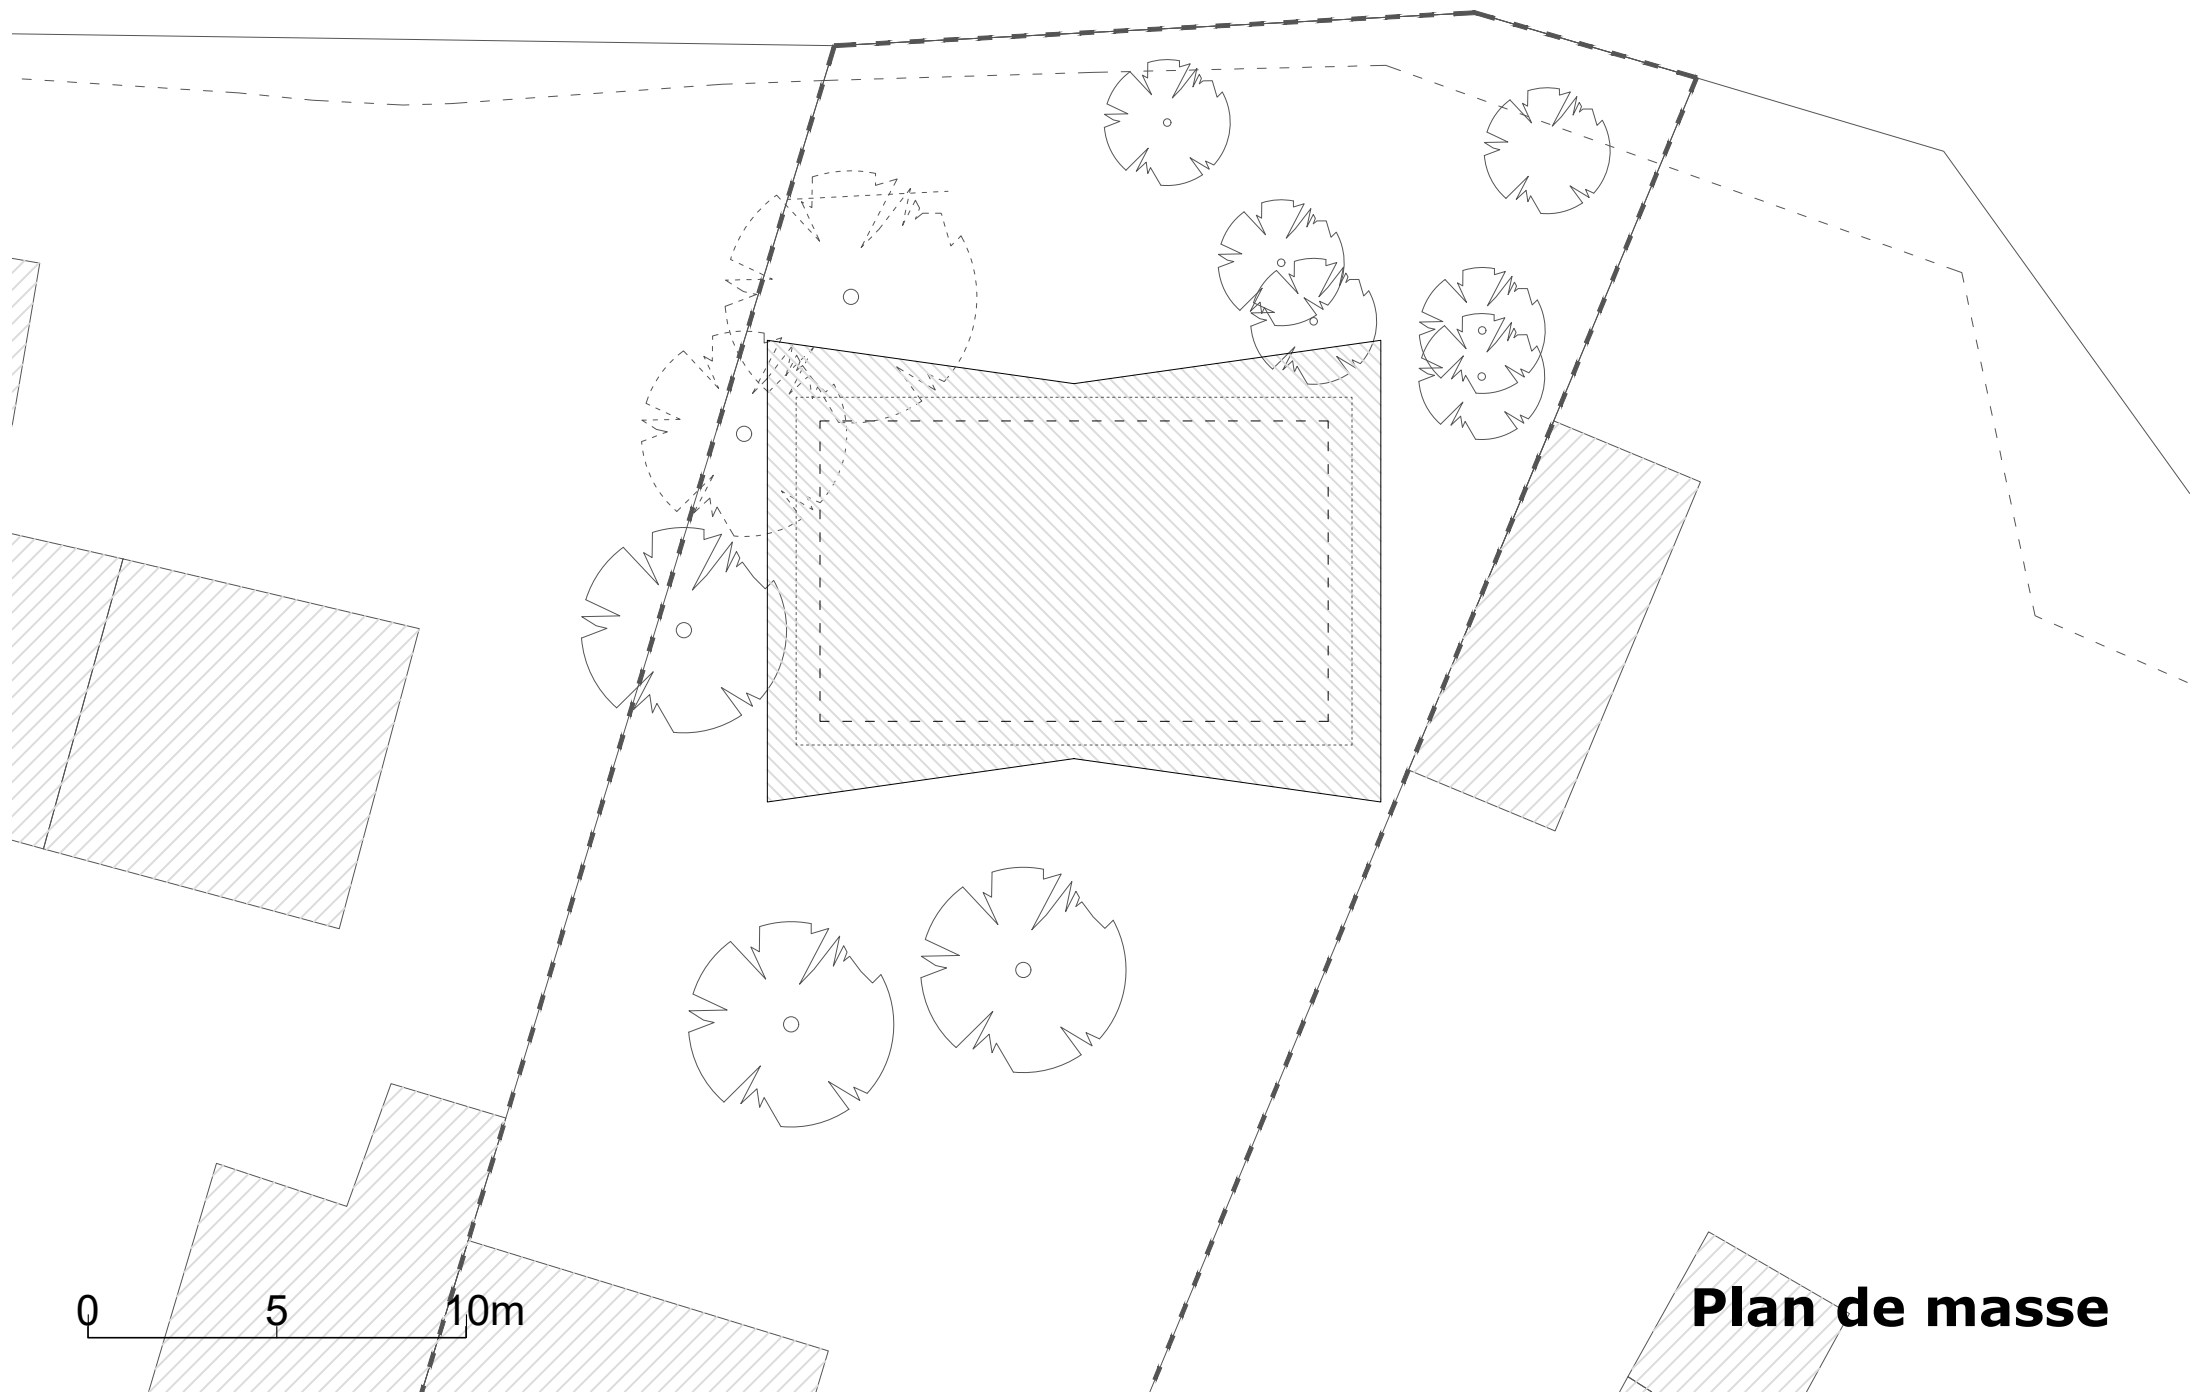


Plan de masse

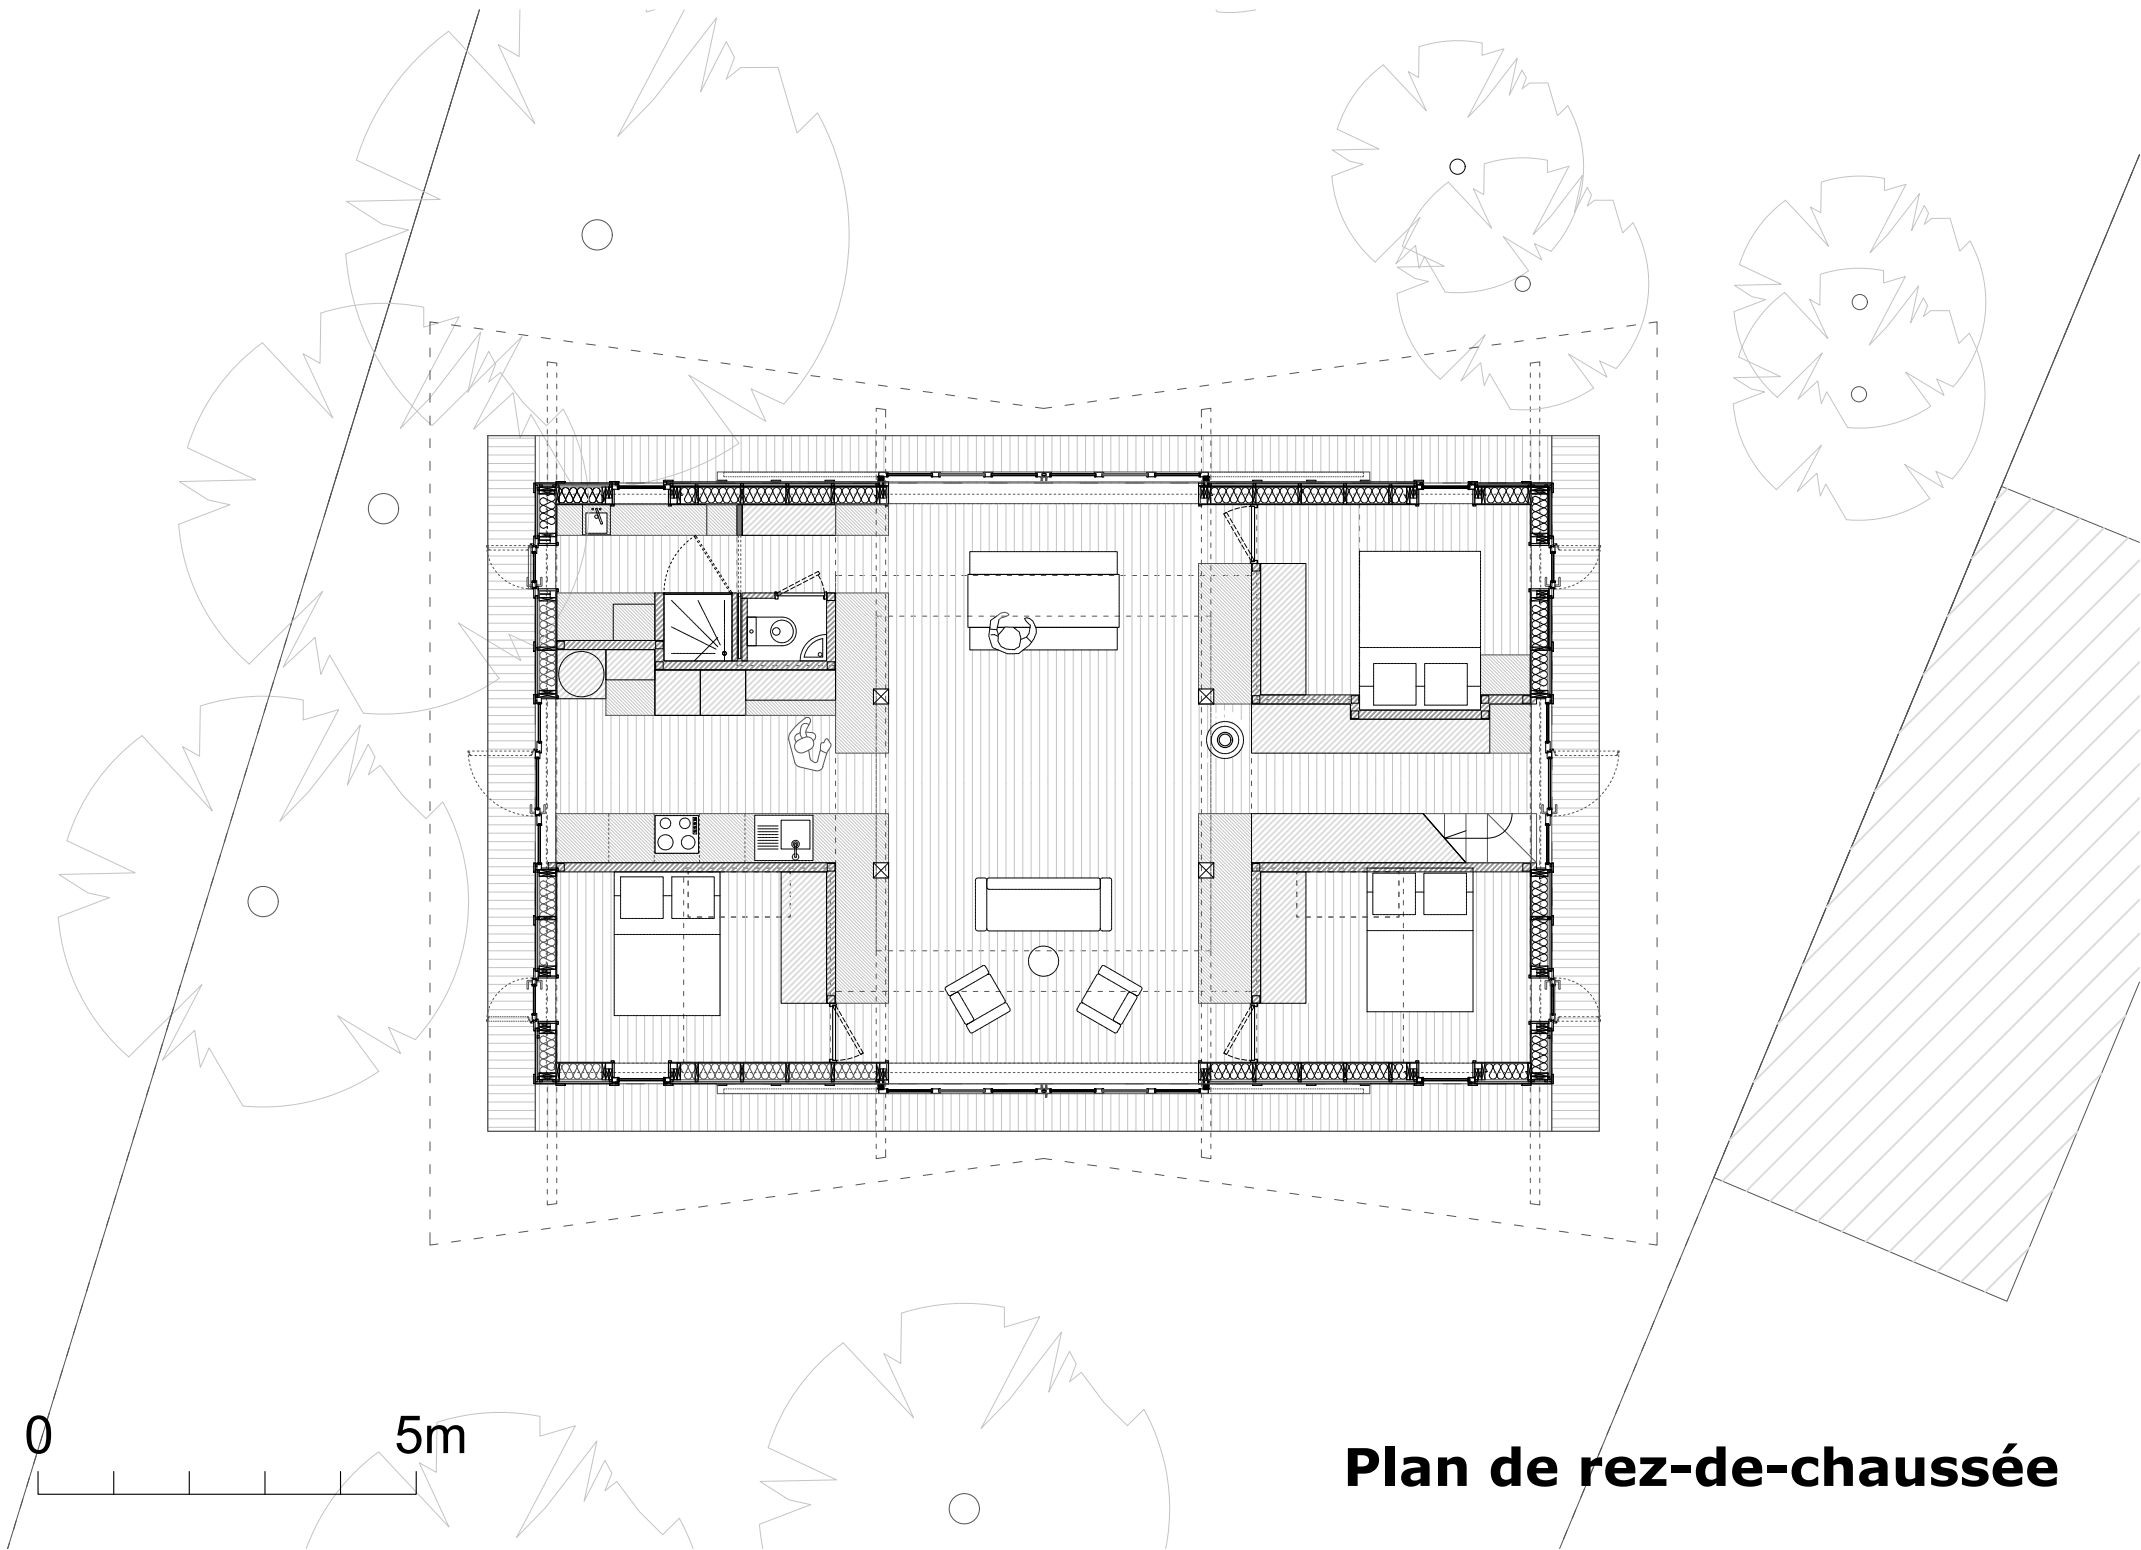


0 5m

Plan de rez-de-chaussée

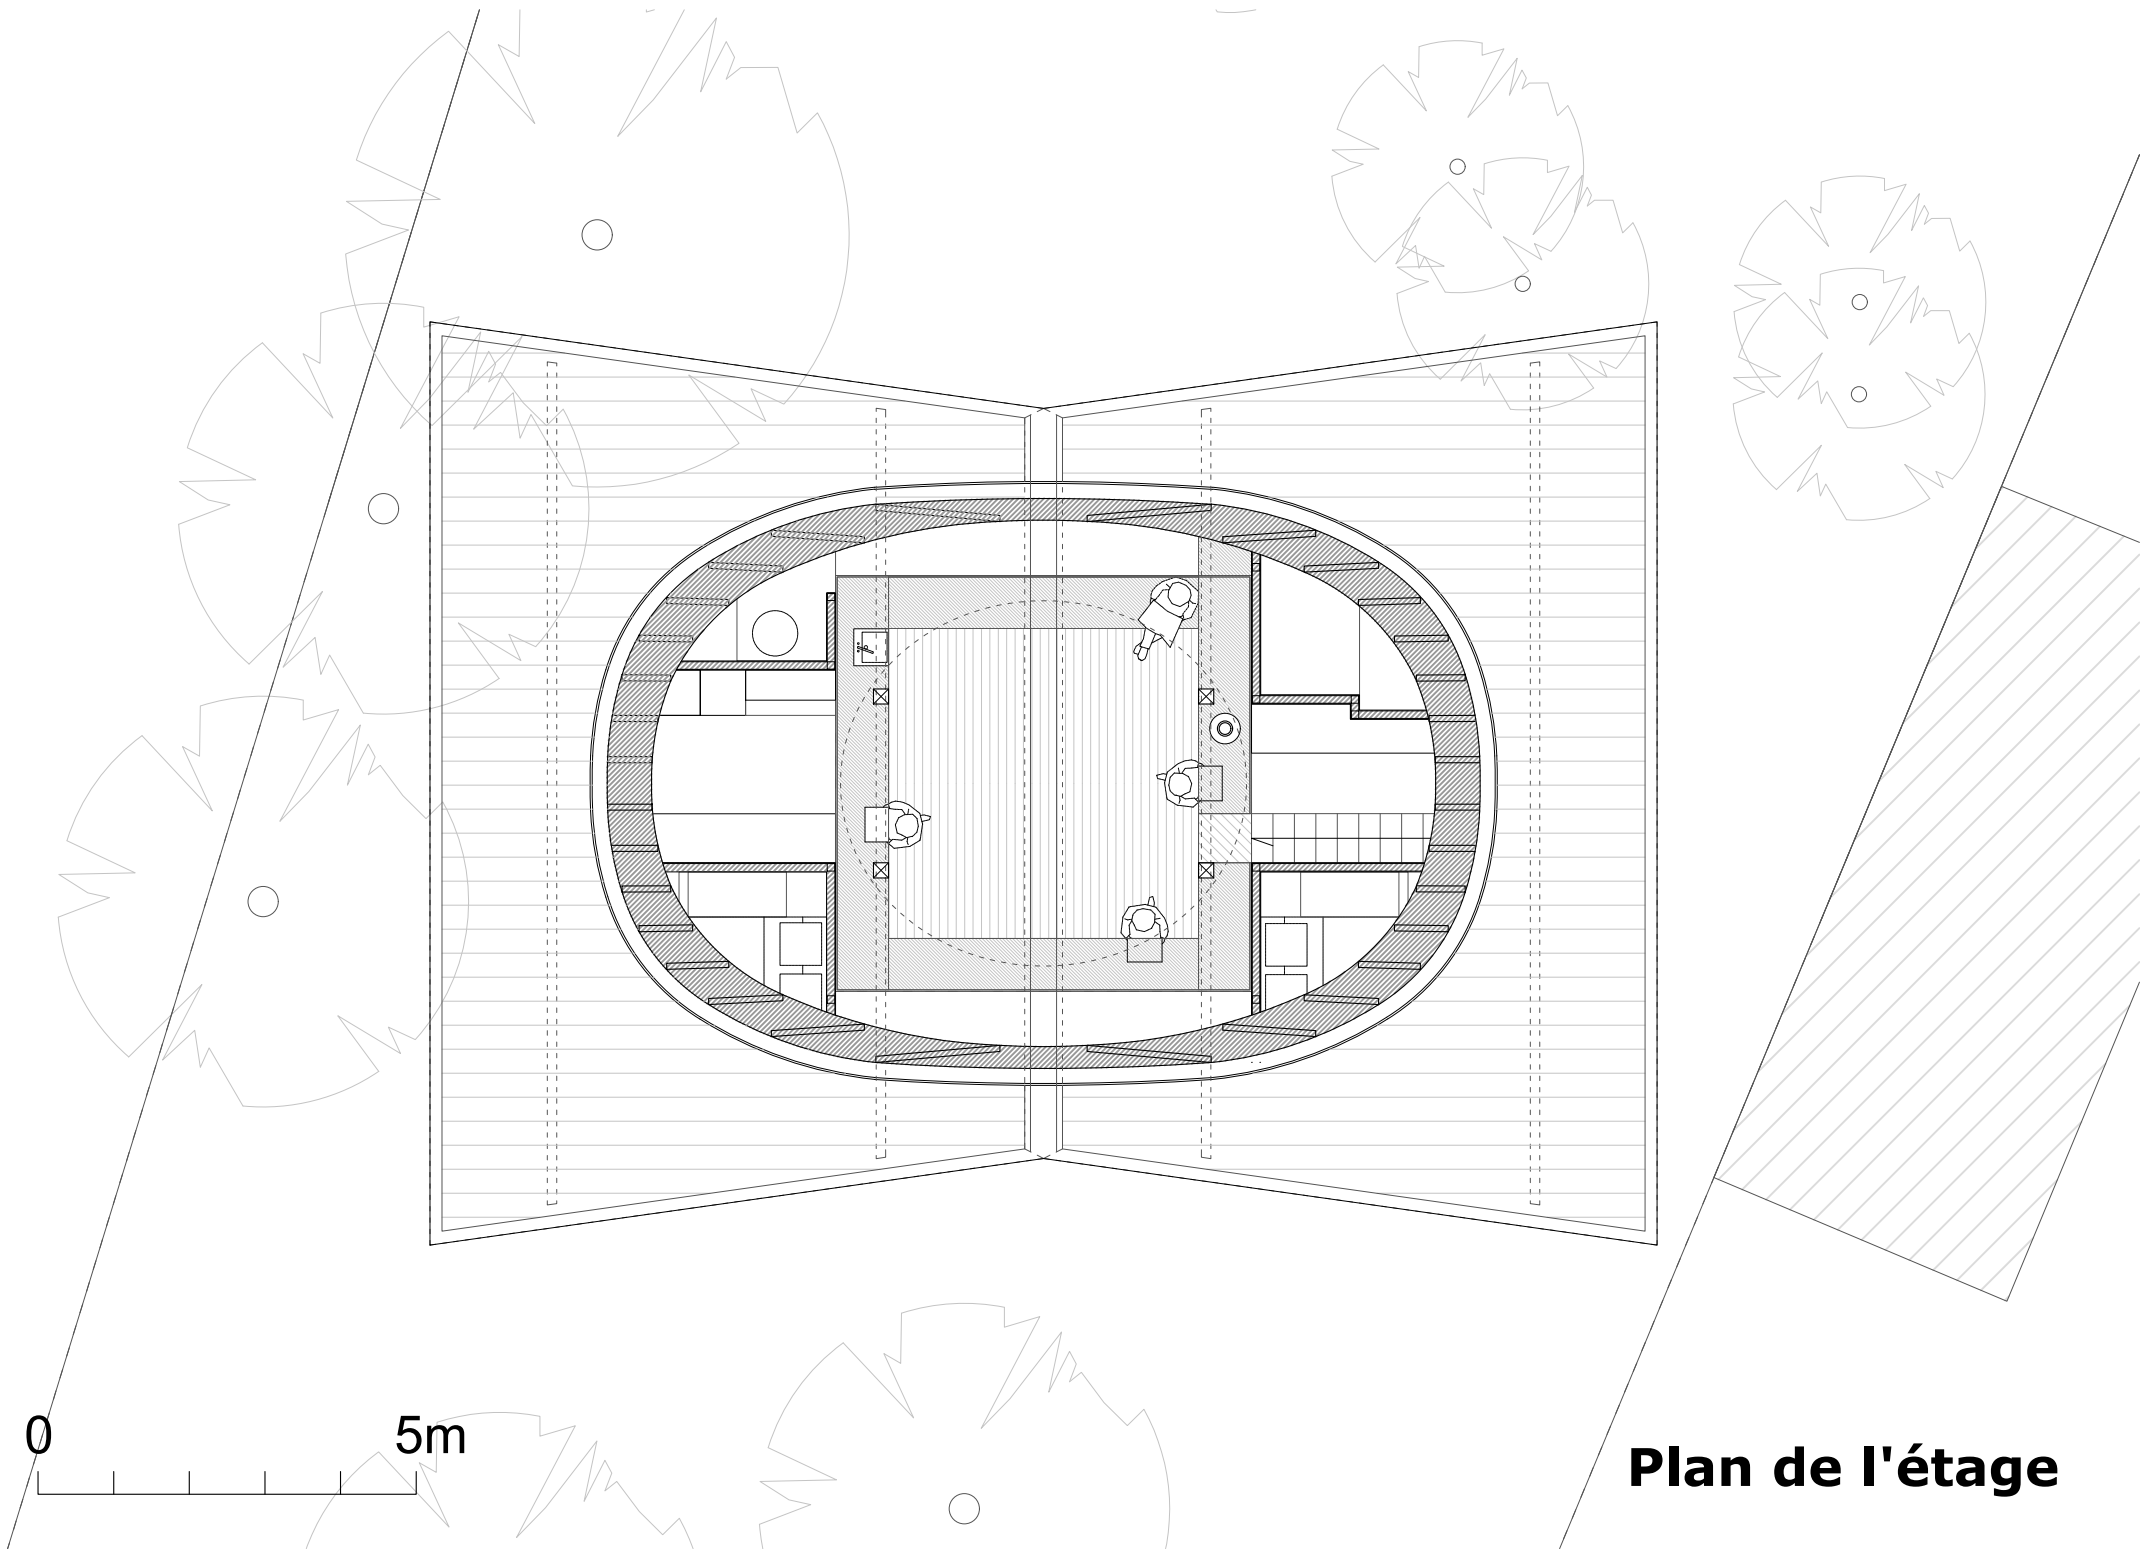

0 5m


Plan de l'étage

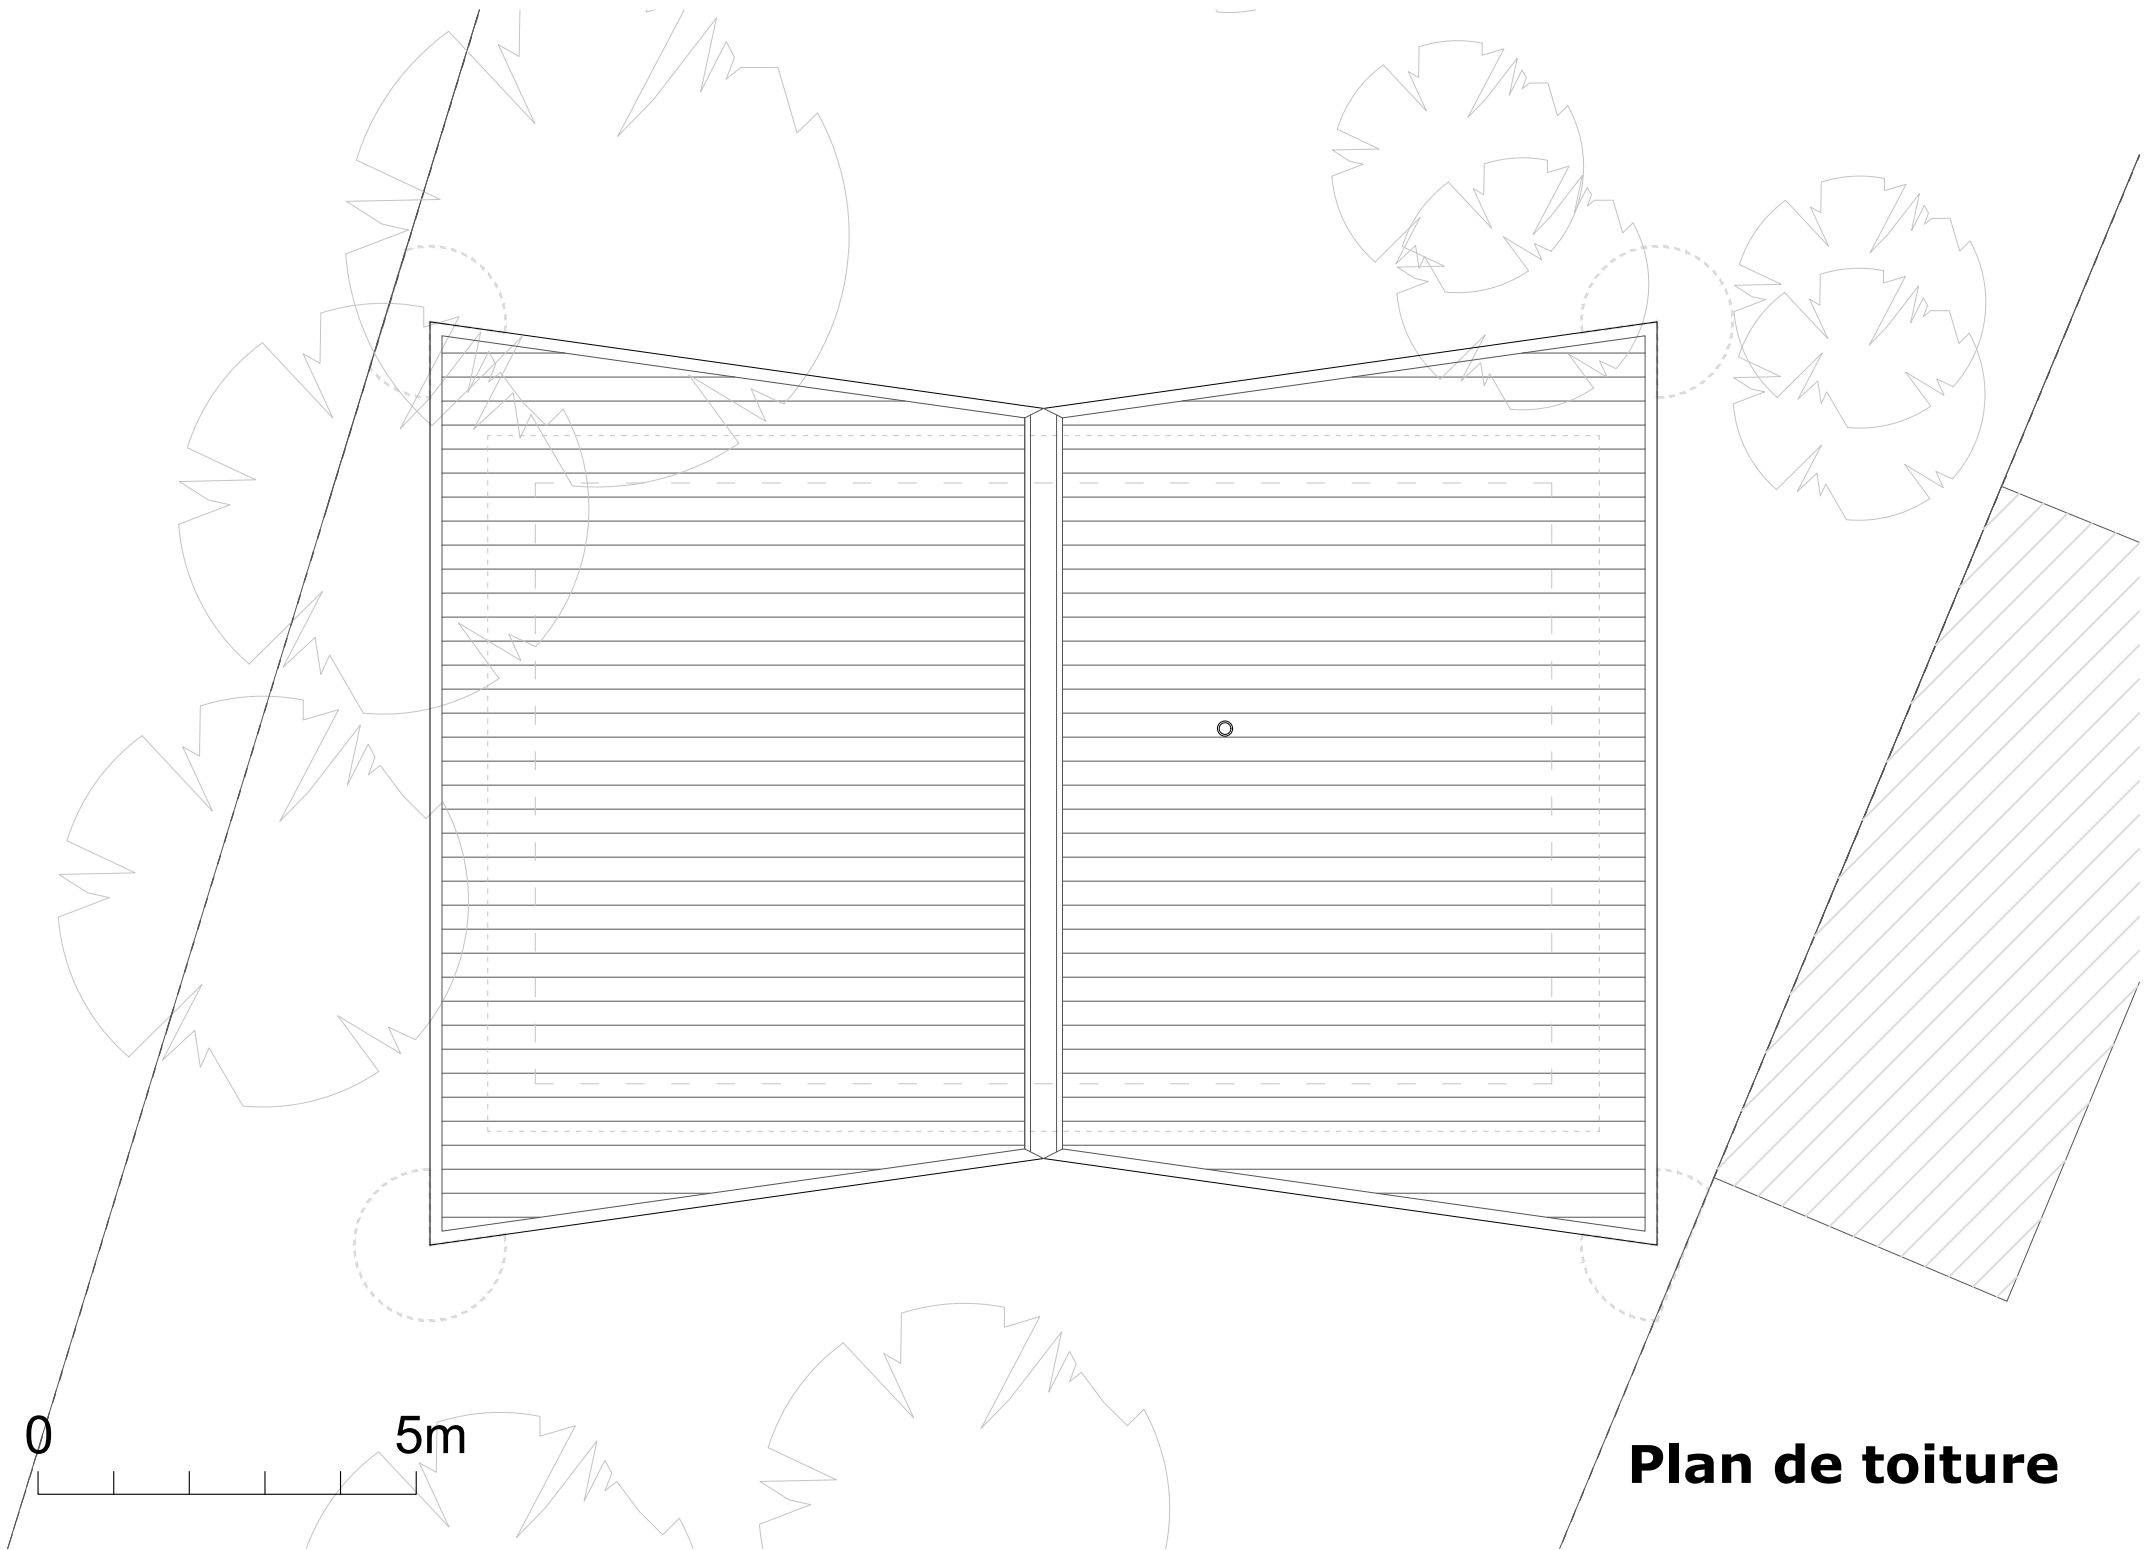



0

5m


Plan de toiture

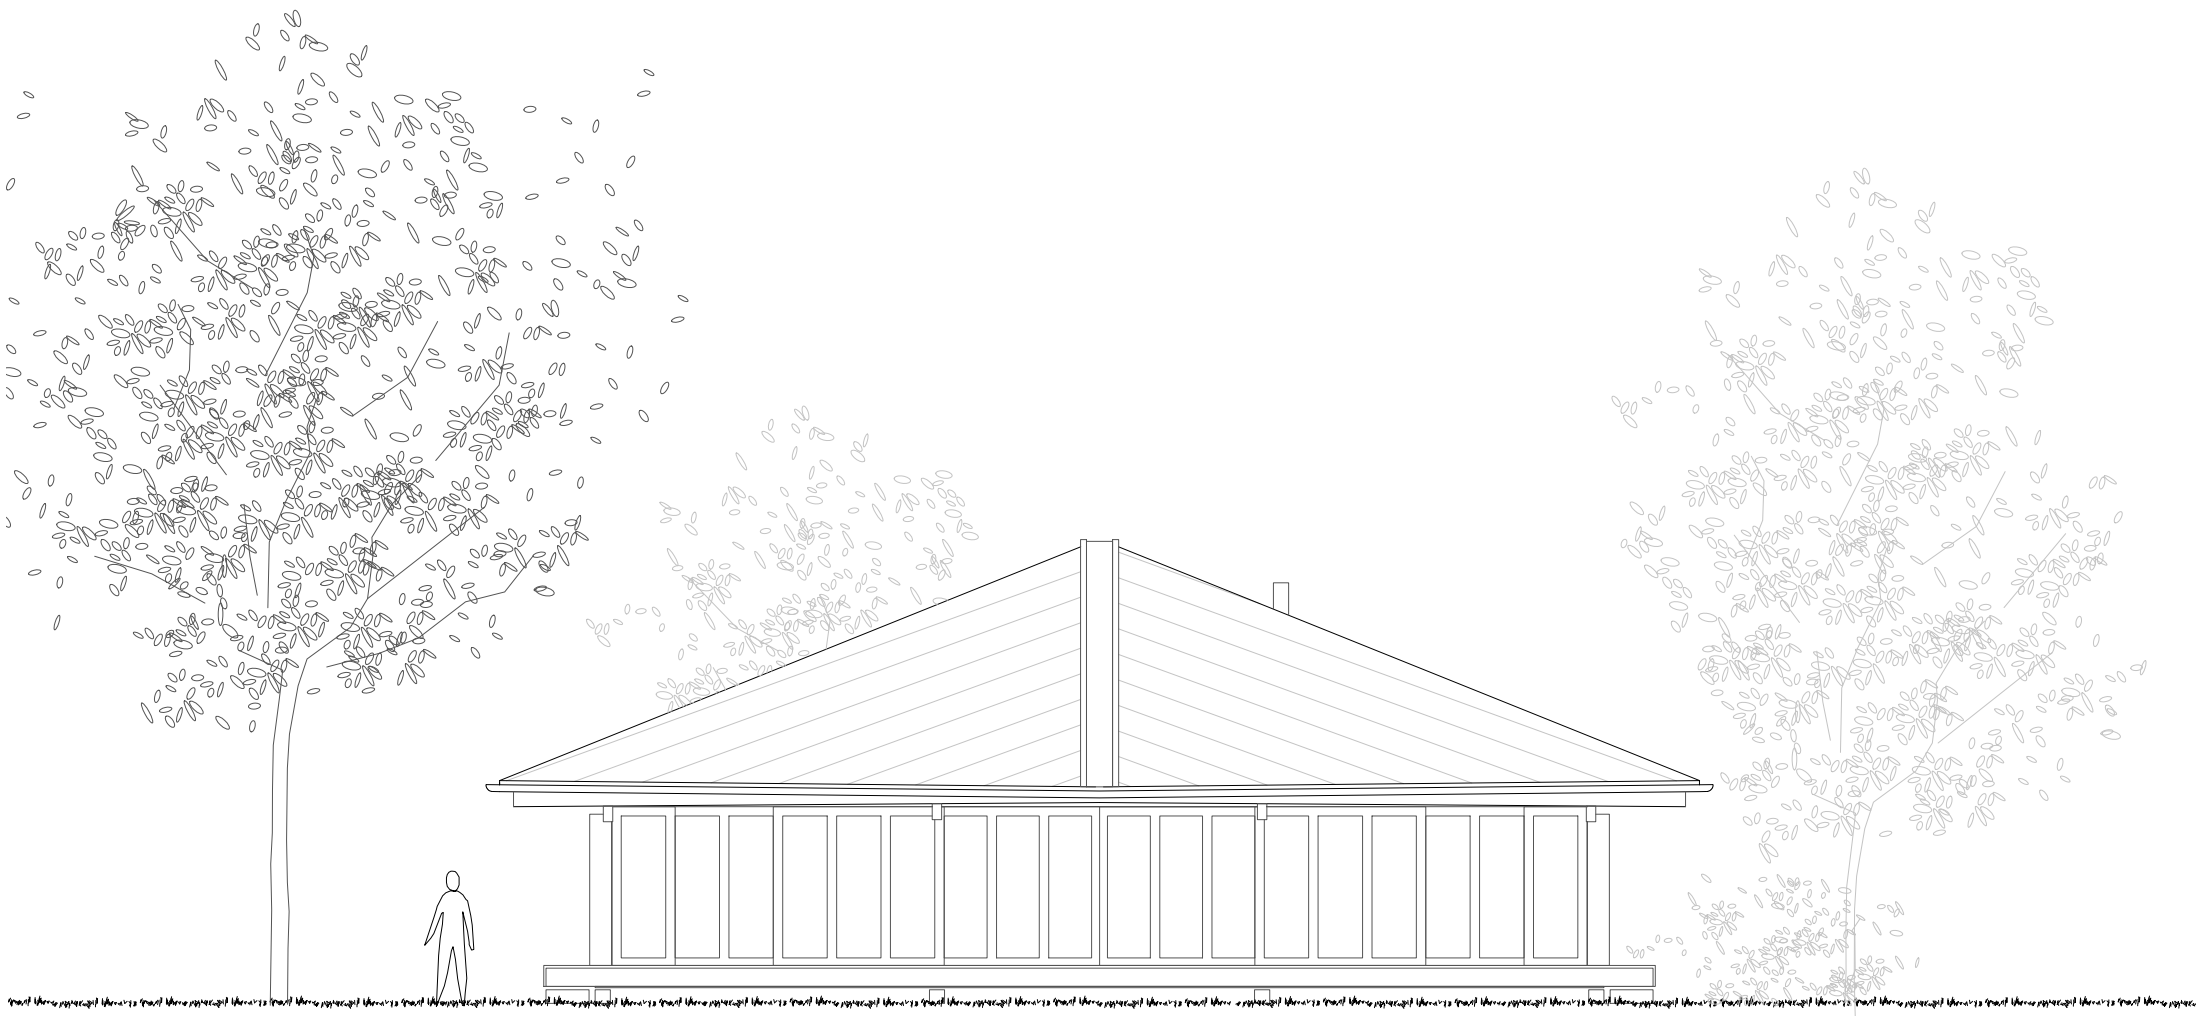

Elevation de façade Sud

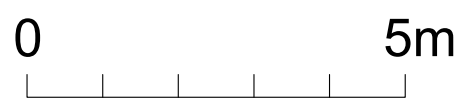
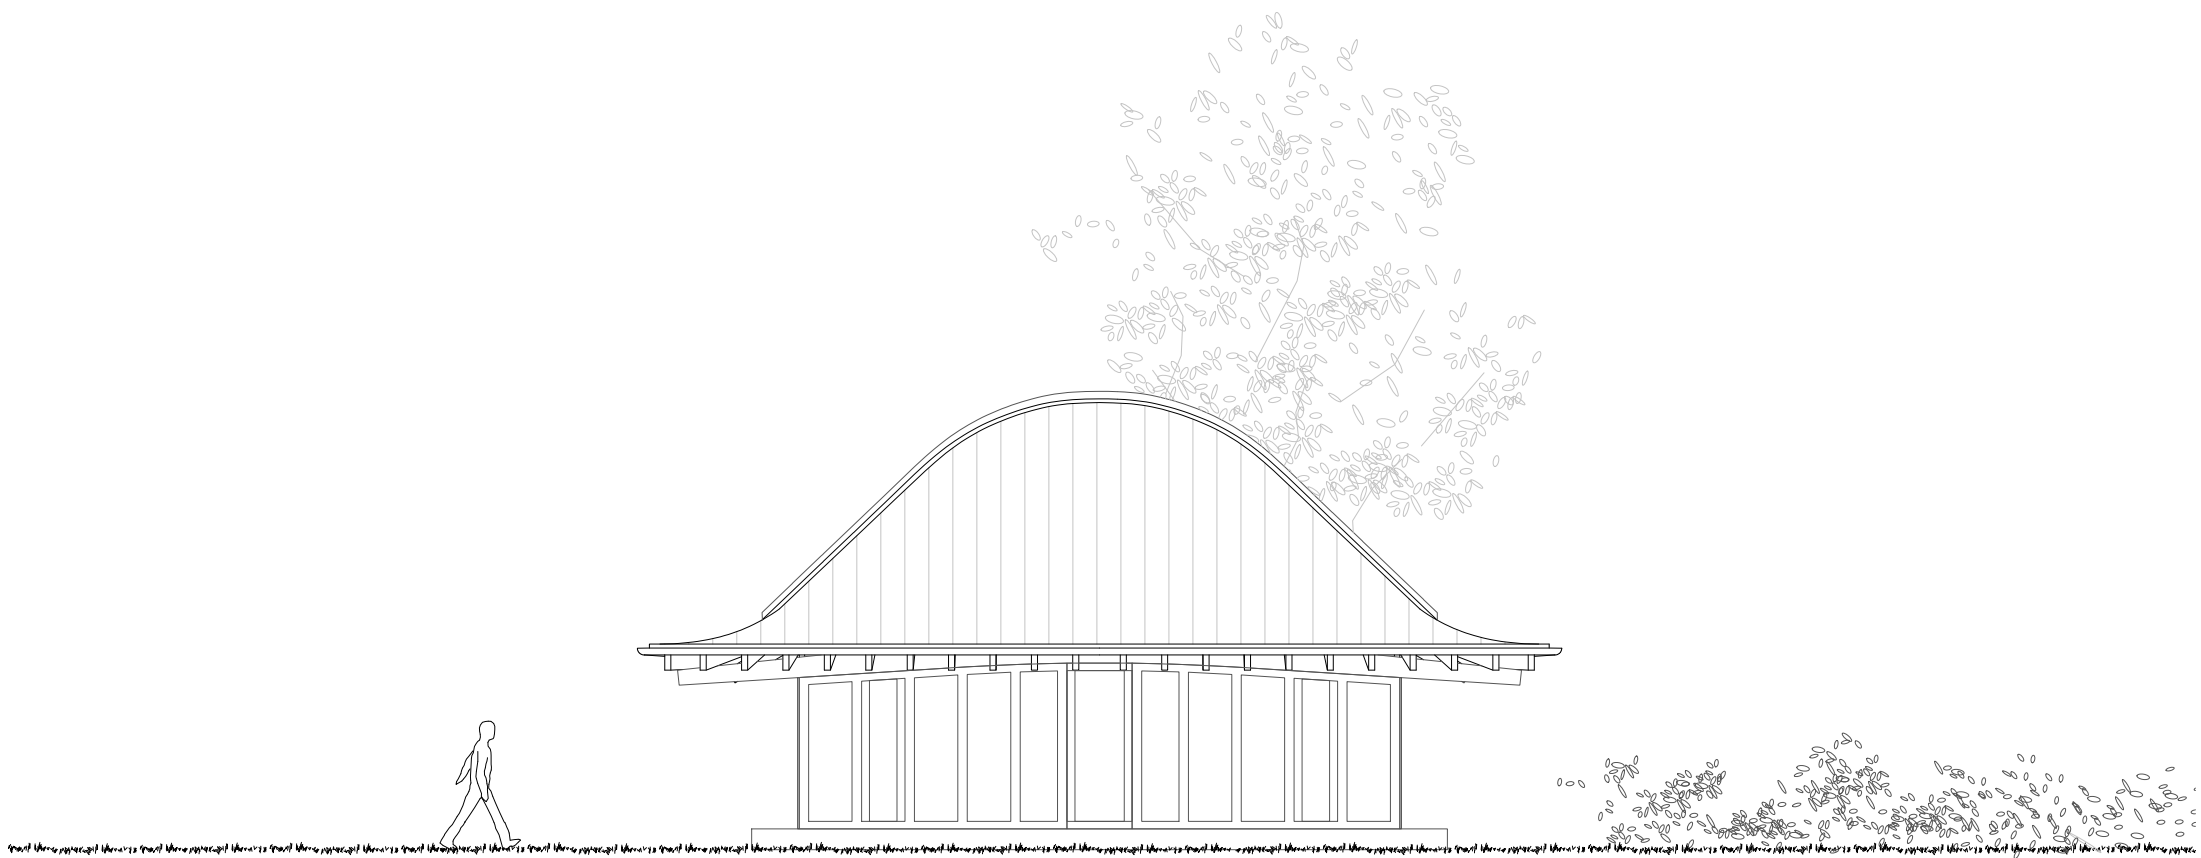


Elevation de façade Est

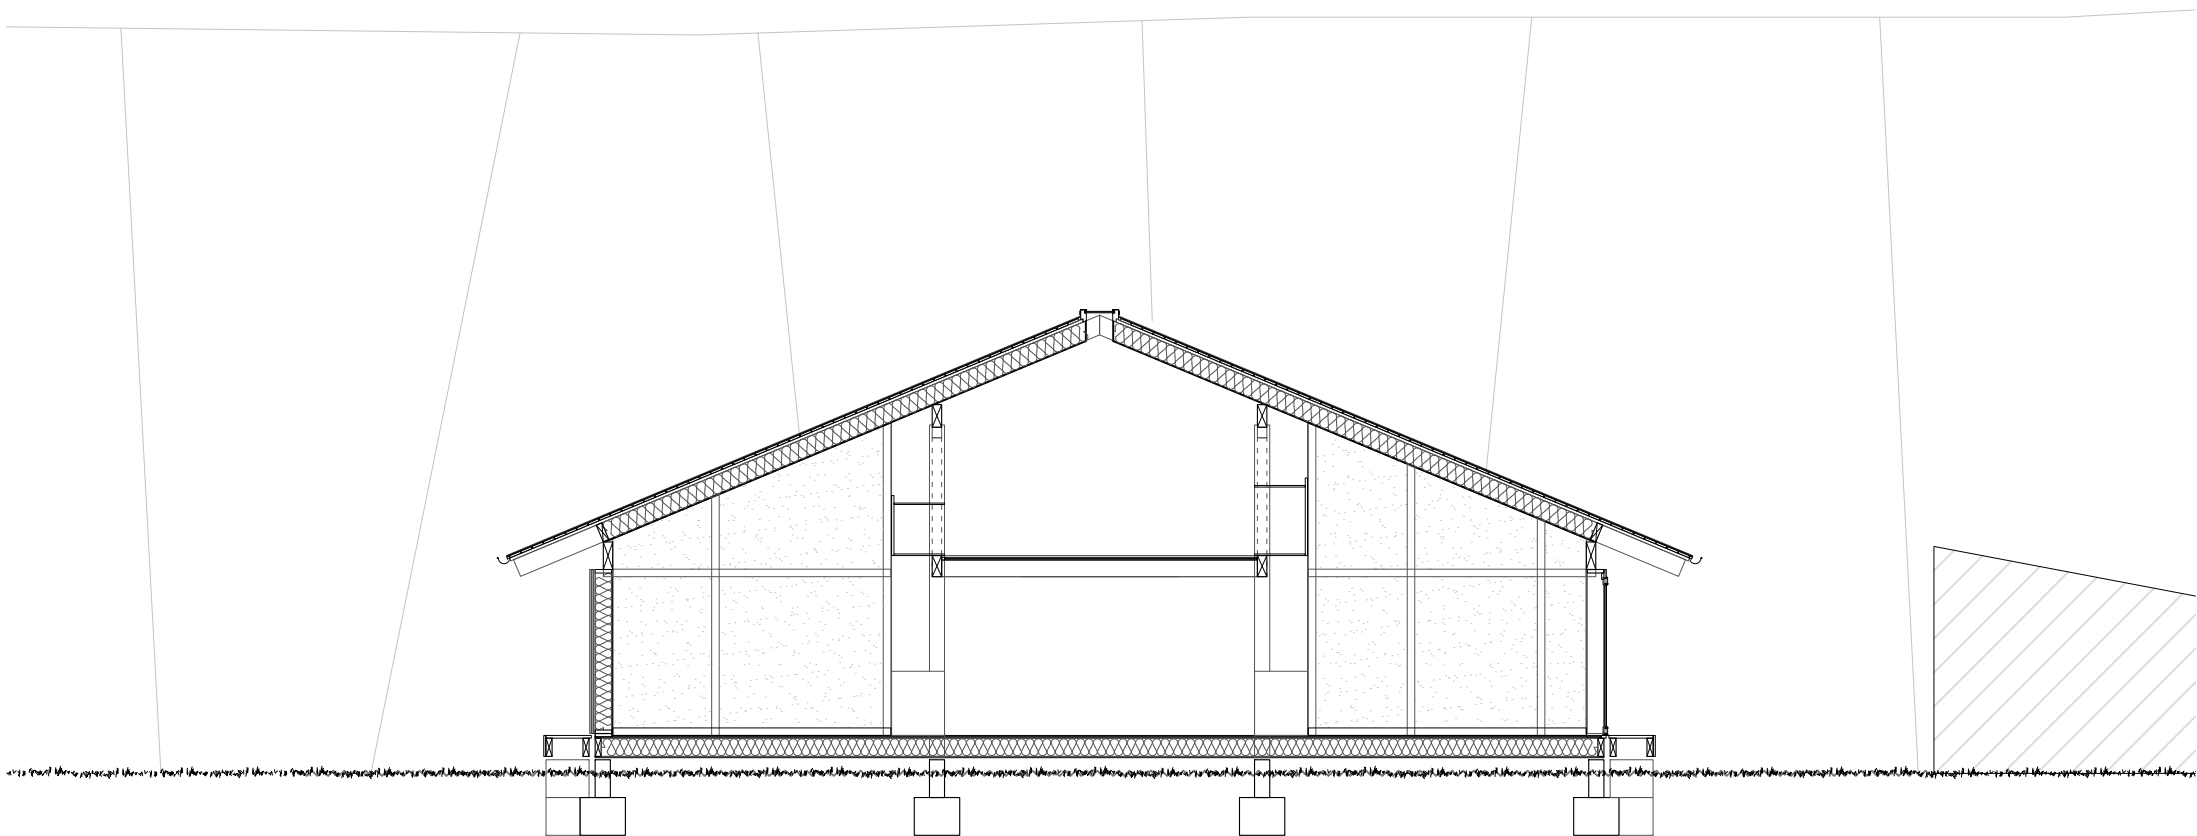

0 5m

Coupe longitudinale

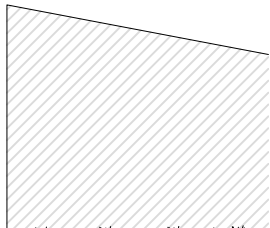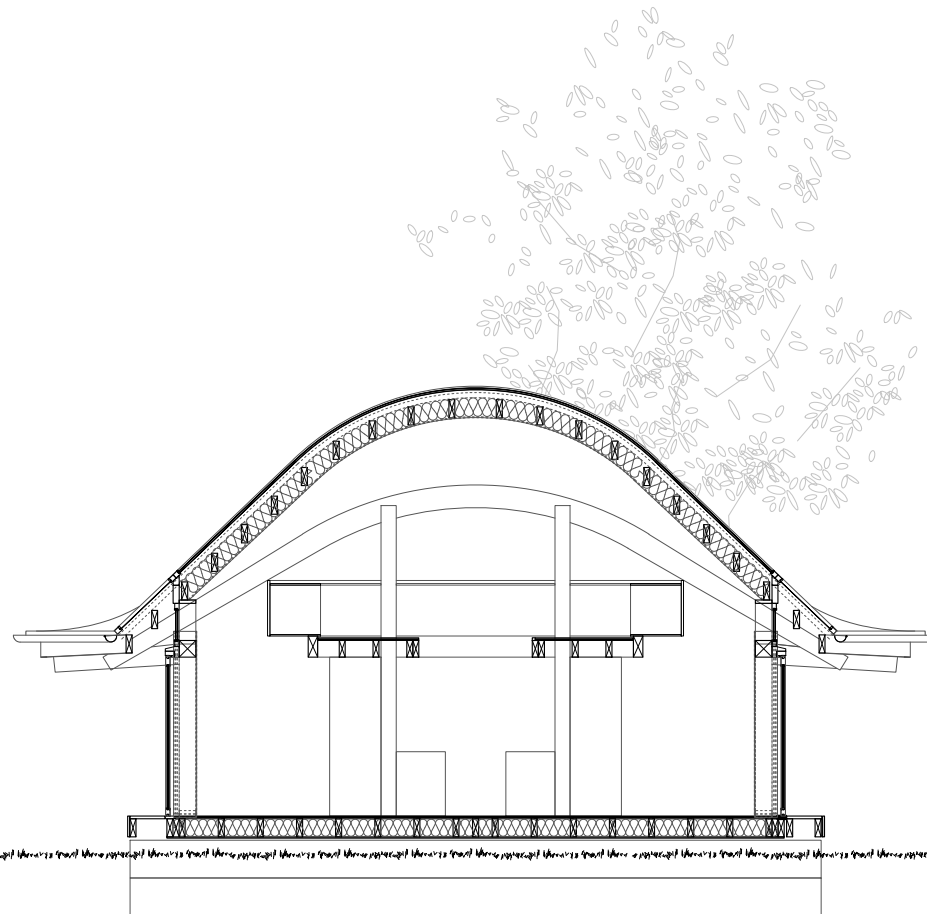

0 5m

Coupe transversale