






Tiers lieu la papote Plan masse **b.ip-** Commune de Saint-Sulpice Les Feuilles

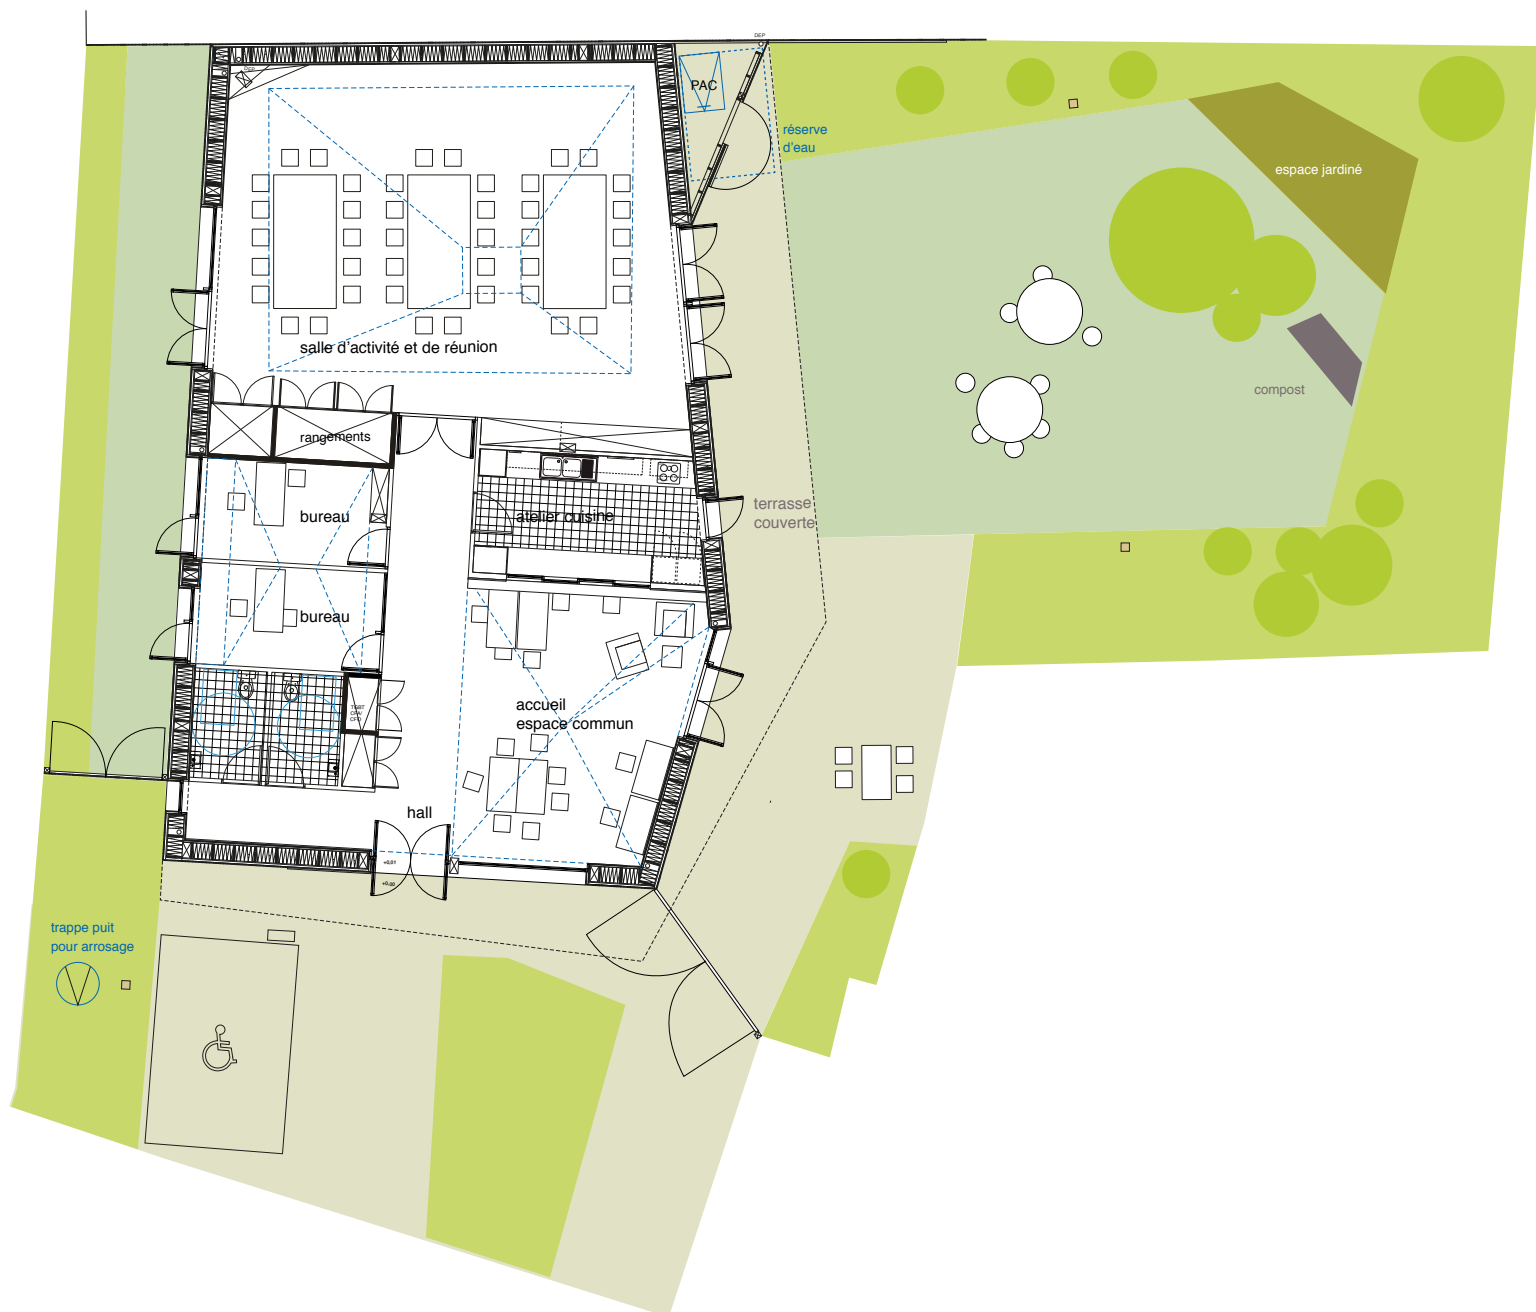

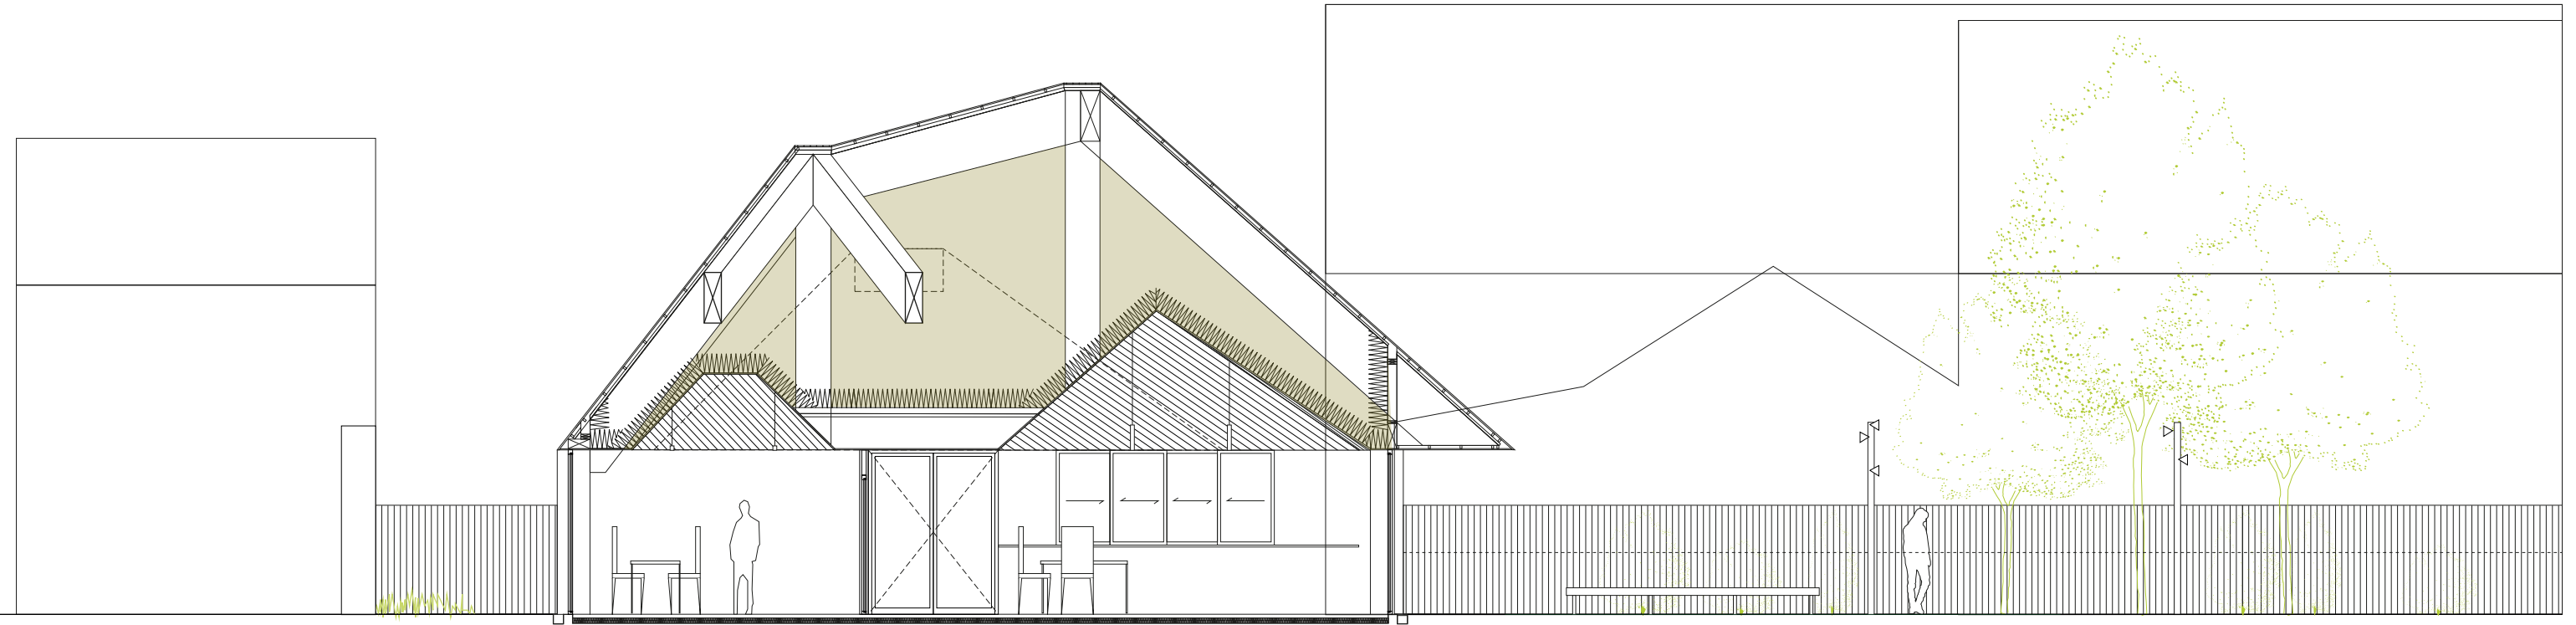

coupe AA'

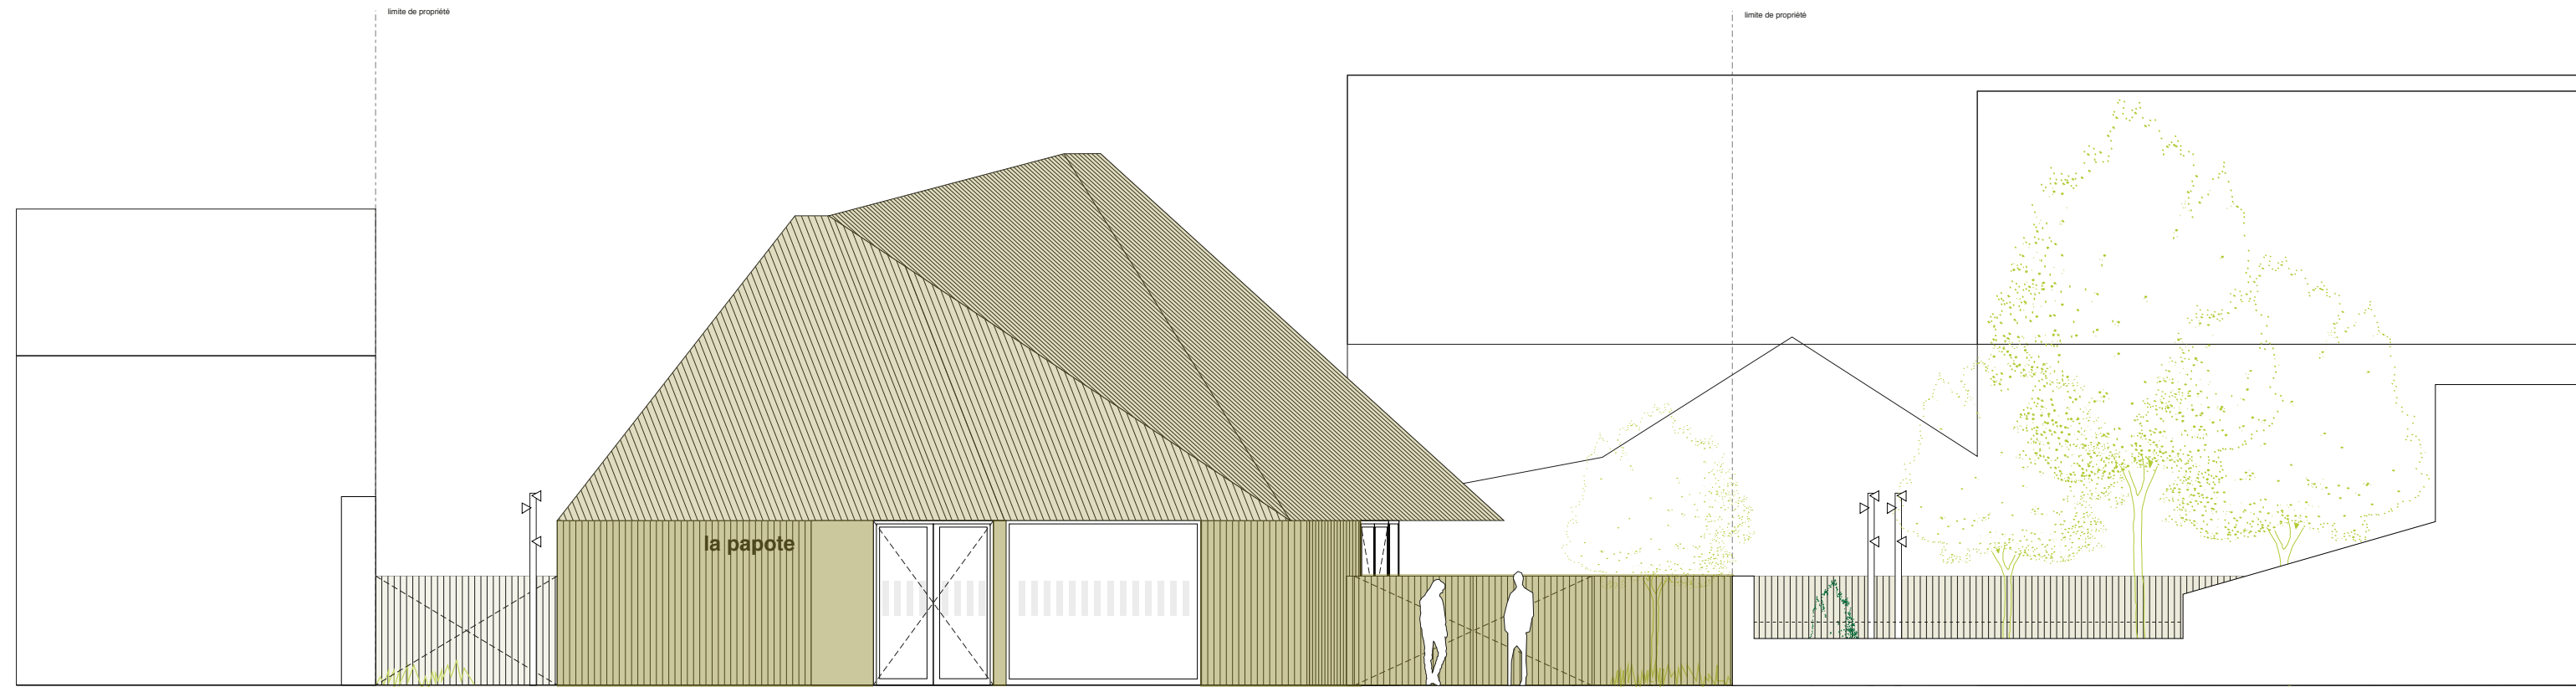

façade Sud-Ouest

